

Madame Ruby
39 rue du Cherche-Midi
75006 Paris

CD_CM

Étage 5

CD_CM

N° plan:
100-GENERAL

DCE

1/100@A3

20/10/07

100


- [illegible]

PM

Les entreprises, devront vérifier techniquement et à l'aide de détails et notes de calcul complémentaires, la faisabilité des réalisations et leurs confirmité aux normes.

Se référer au fiches descriptives FF&E pour les détails des prescriptions et finitions.

Toutes finitions et échantillons seront à fournir par les entreprises pour validation.

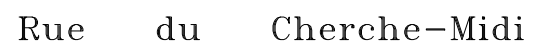

47 rue de Babylone
75007 Paris France
+33 (0)1 42 71 34 84
studio@christophedelcourt.com

Madame Ruby
39 rue du Cherche-Midi
75006 Paris

CD_CM

Étage 5

CD_CM

N° plan:

110-COTATION

DCE

1/100@A3

20/10/07

—

—

—

1000

100

1000

—

—

1999

—

—

1

100

—

1000


—

1000

PM

Les entreprises, devront vérifier techniquement et à l'aide de détails et notes de calcul complémentaires, la faisabilité des réalisations et leurs confirmité aux normes.

Toutes finitions et échantillons seront à fournir par les entreprises pour validation.

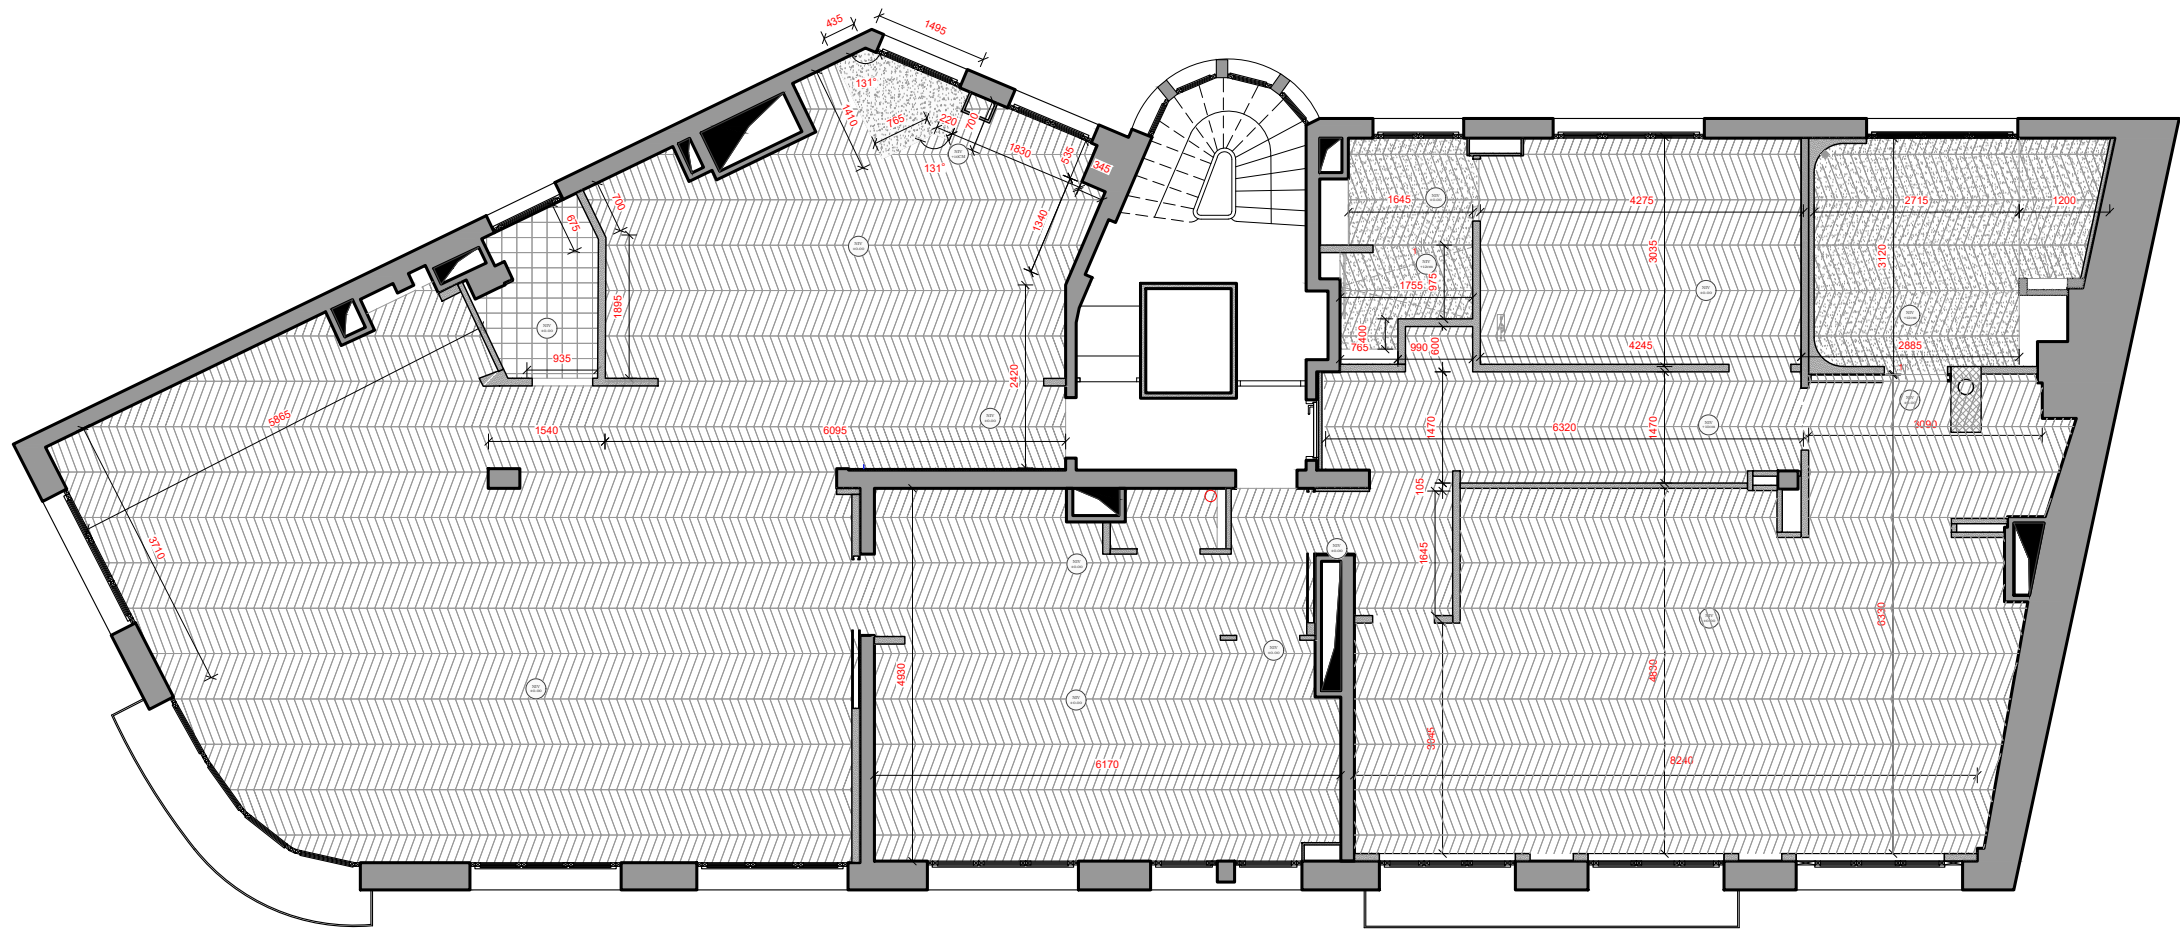

Rue du Cherche-Midi

CHRISTOPHE DELCOURT CONCEPTION 47 rue de Babylone 75007 Paris France +33 (0)1 42 71 34 84 studio@christophedelcourt.com
Projet: Madame Ruby 39 rue du Cherche-Midi 75006 Paris
Code projet: CD_CM
Situation: Étage 5
Designation: CD_CM APPARTEMENT
N° plan: 100-CLOISONNEMENT
Phase: DCE
Échelle: 1/100@A3
Date: 20/10/07
INDICES: - - - - - - - - - - - - - - - - - - -
Dessiné par: PM
Les côtes données sont à titre indicatif, des maximas sont à respecter et devront être vérifiées sur place par les entreprises. Les entreprises, devront vérifier techniquement et à l'aide de détails et notes de calcul complémentaires, la faisabilité des réalisations et leurs confirmation aux normes. Se référer au fiches descriptives FF&E pour les détails des prescriptions et finitions. Toutes finitions et échantillons seront à fournir par les entreprises pour validation.

Madame Ruby
39 rue du Cherche-Midi
75006 Paris

CD CM

Étage 5

CD_CM
APPARTEMENT

130-PLAFOND

DCE

1/100@A3

20/10/07

—

-

—

—

1

—

—

•

—

—

—

—

—

•

—

—

—

—


—

—

PM

Les entreprises, devront vérifier techniquement et à l'aide de détails et notes de calcul complémentaires, la faisabilité des réalisations et leurs confirmité aux normes.

Toutes finitions et échantillons seront à fournir par les entreprises pour validation.

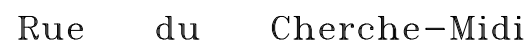

 FAUX PLAFOND H 2470mm

SPOTS : ASTRO LIGHTING
Trimless Round Adjustable
Blanc Mat
1248006

CHRISTOPHE
DELCOURT
CONCEPTION

47 rue de Babylone
75007 Paris France
+33 (0)1 42 71 34 84
studio@christophedelcourt.com

Projet:

Madame Ruby
39 rue du Cherche-Midi
75006 Paris

Code projet:

CD_CM

Situation:

Étage 5

Designation:

CD_CM
APPARTEMENT

N° plan:

140-ELECTRICITE

Phase:

DCE

Échelle:

1/100@A3

Date:

20/10/07

INDICES:

-
-
-
-
-
-
-
-
-
-
-
-
-
-
-

Dessiné par:


PM

Les côtes données sont à titre indicatif,
des maximas sont à respecter
et devront être vérifiées sur place
par les entreprises.

Les entreprises, devront vérifier
techniquement et à l'aide de détails et
notes de calcul complémentaires, la
faisabilité des réalisations et leurs
confirmation aux normes.

Se référer au fiches descriptives FF&E
pour les détails des prescriptions et
finitions.

Toutes finitions et échantillons seront à
fournir par les entreprises pour
validation.

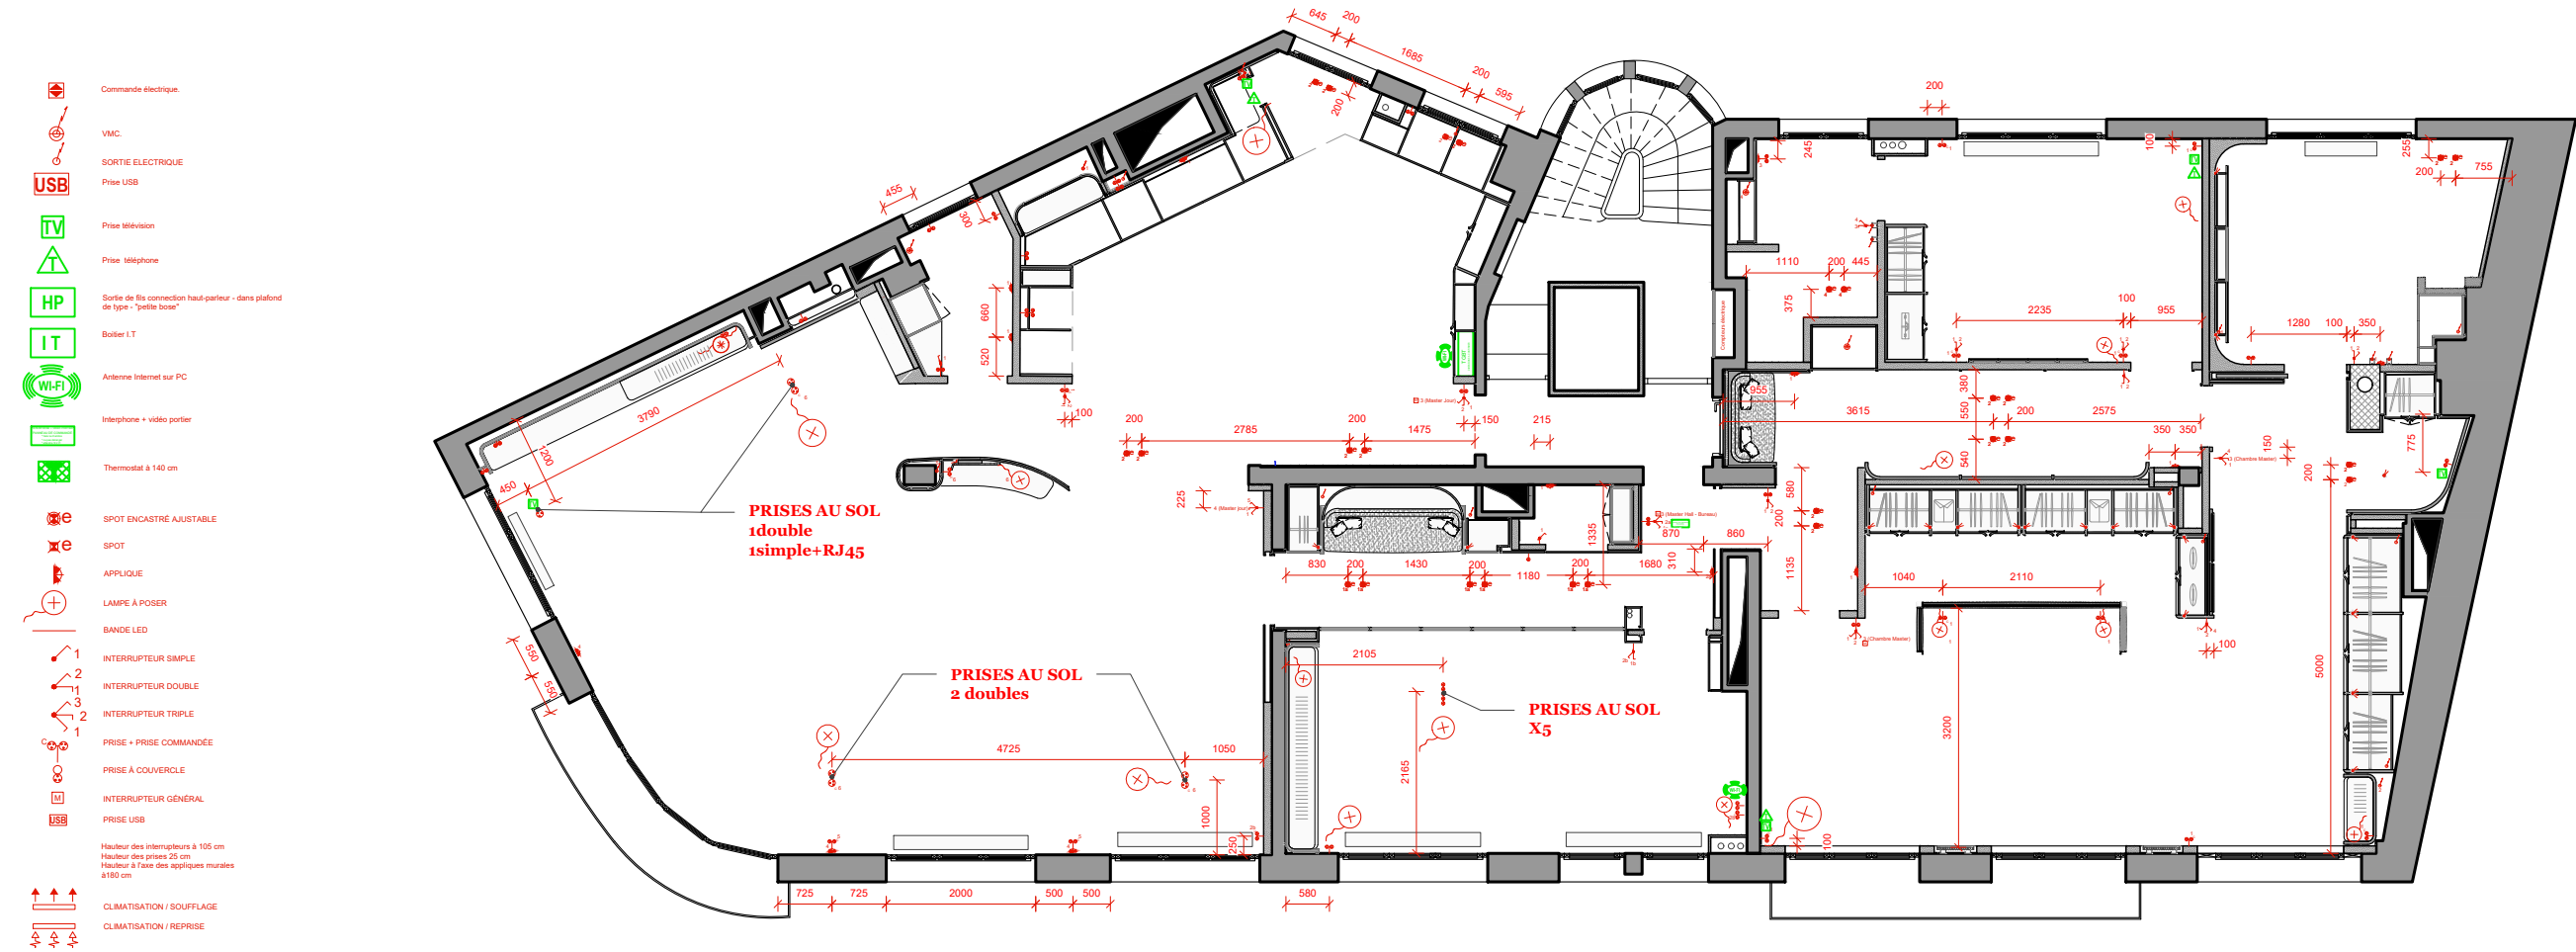

ÉTUDE À PRÉVOIR
SYSTÈME SON BOSE
ENCASTRÉ EN FAUX PLAFOND

SPOTS : ASTRO LIGHTING
Trimless Round Adjustable
Blanc Mat
1248006

Hauteur des interrupteurs à 105 cm
Hauteur des prises 25 cm
Hauteur à l'axe des appliques murales à 180 cm

CHRISTOPHE
DELCOURT
CONCEPTION

47 rue de Babylone
75007 Paris France
+33 (0)1 42 71 34 84
studio@christophedelcourt.com

Projet:

Madame Ruby
39 rue du Cherche-Midi
75006 Paris

Code projet:

CD_CM

Situation:

Étage 5

Designation:

CD_CM
APPARTEMENT

N° plan:

150-MOBILIER

Phase:

DCE

Échelle:

1/100@A3

Date:

20/10/07

INDICES:

-
-
-
-
-
-
-
-
-
-
-
-
-
-
-
-
-
-
-
-

Dessiné par:


PM

Les côtes données sont à titre indicatif,
des maxims sont à respecter
et devront être vérifiées sur place
par les entreprises.

Les entreprises, devront vérifier
techniquement et à l'aide de détails et
notes de calcul complémentaires, la
faisabilité des réalisations et leurs
conformité aux normes.

Se référer au fiches descriptives FF&E
pour les détails des prescriptions et
finitions.

Toutes finitions et échantillons seront à
fournir par les entreprises pour
validation.

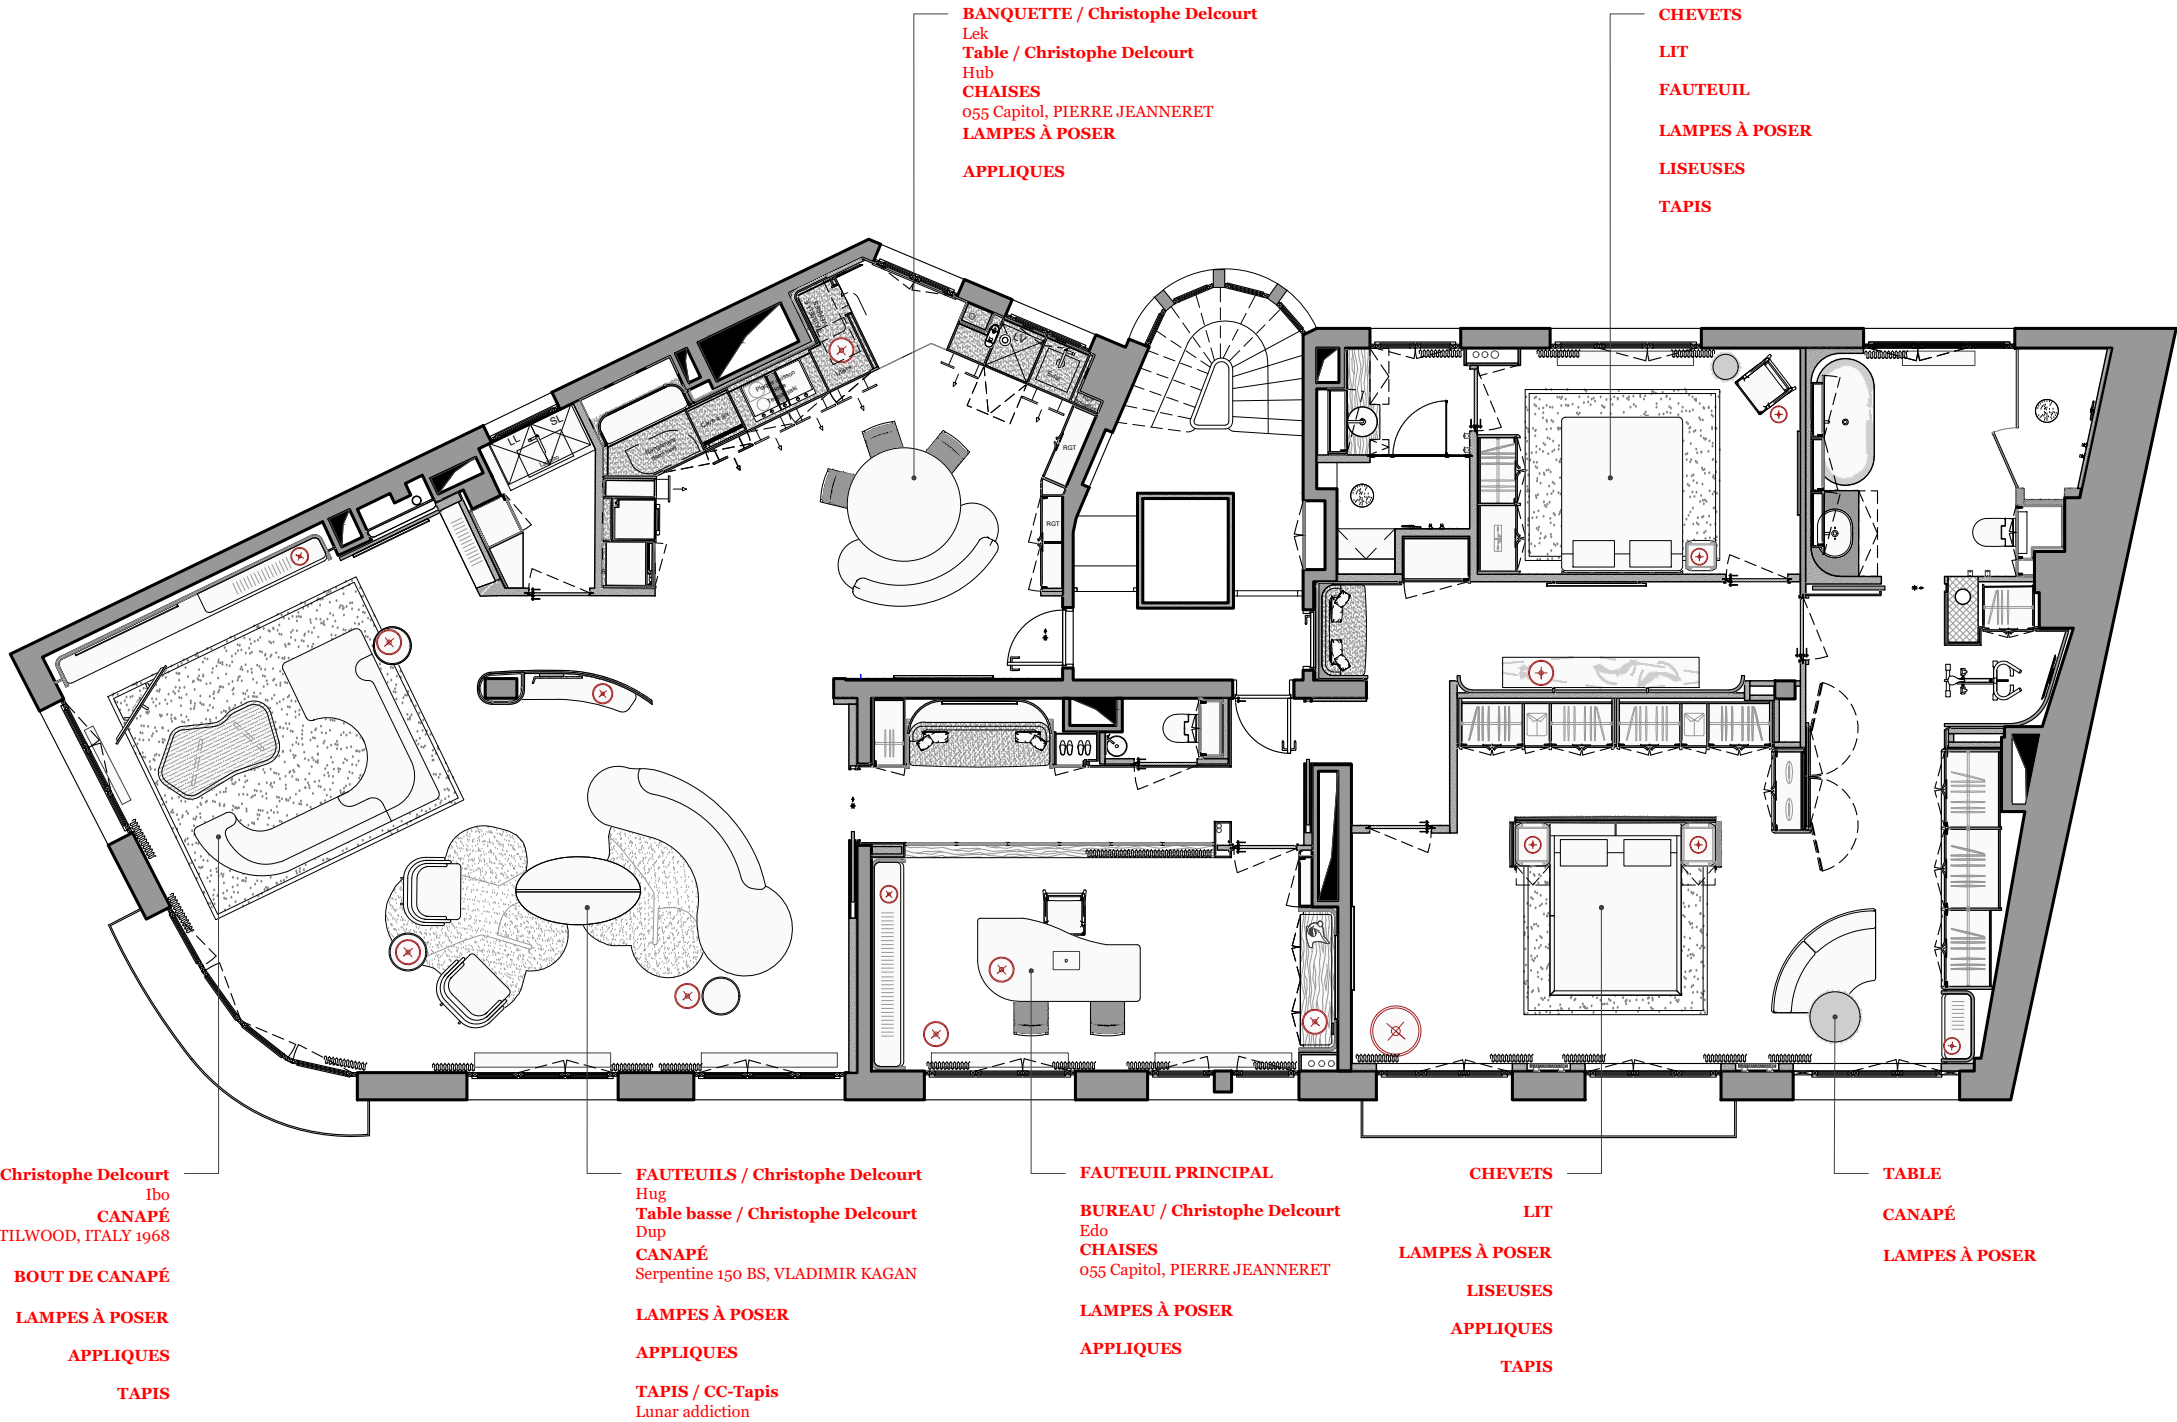

47 rue de Babylone
75007 Paris France
+33 (0)1 42 71 34 84
studio@christophedelcourt.com

Madame Ruby
39 rue du Cherche-Midi
75006 Paris

CD CM

Étage 5

CD_CM
APPARTEMENT

160-CLOISONNEMENT

DCE


1/100@A3

20/10/07

[illegible]

PM

Toutes finitions et échantillons seront à fournir par les entreprises pour validation.

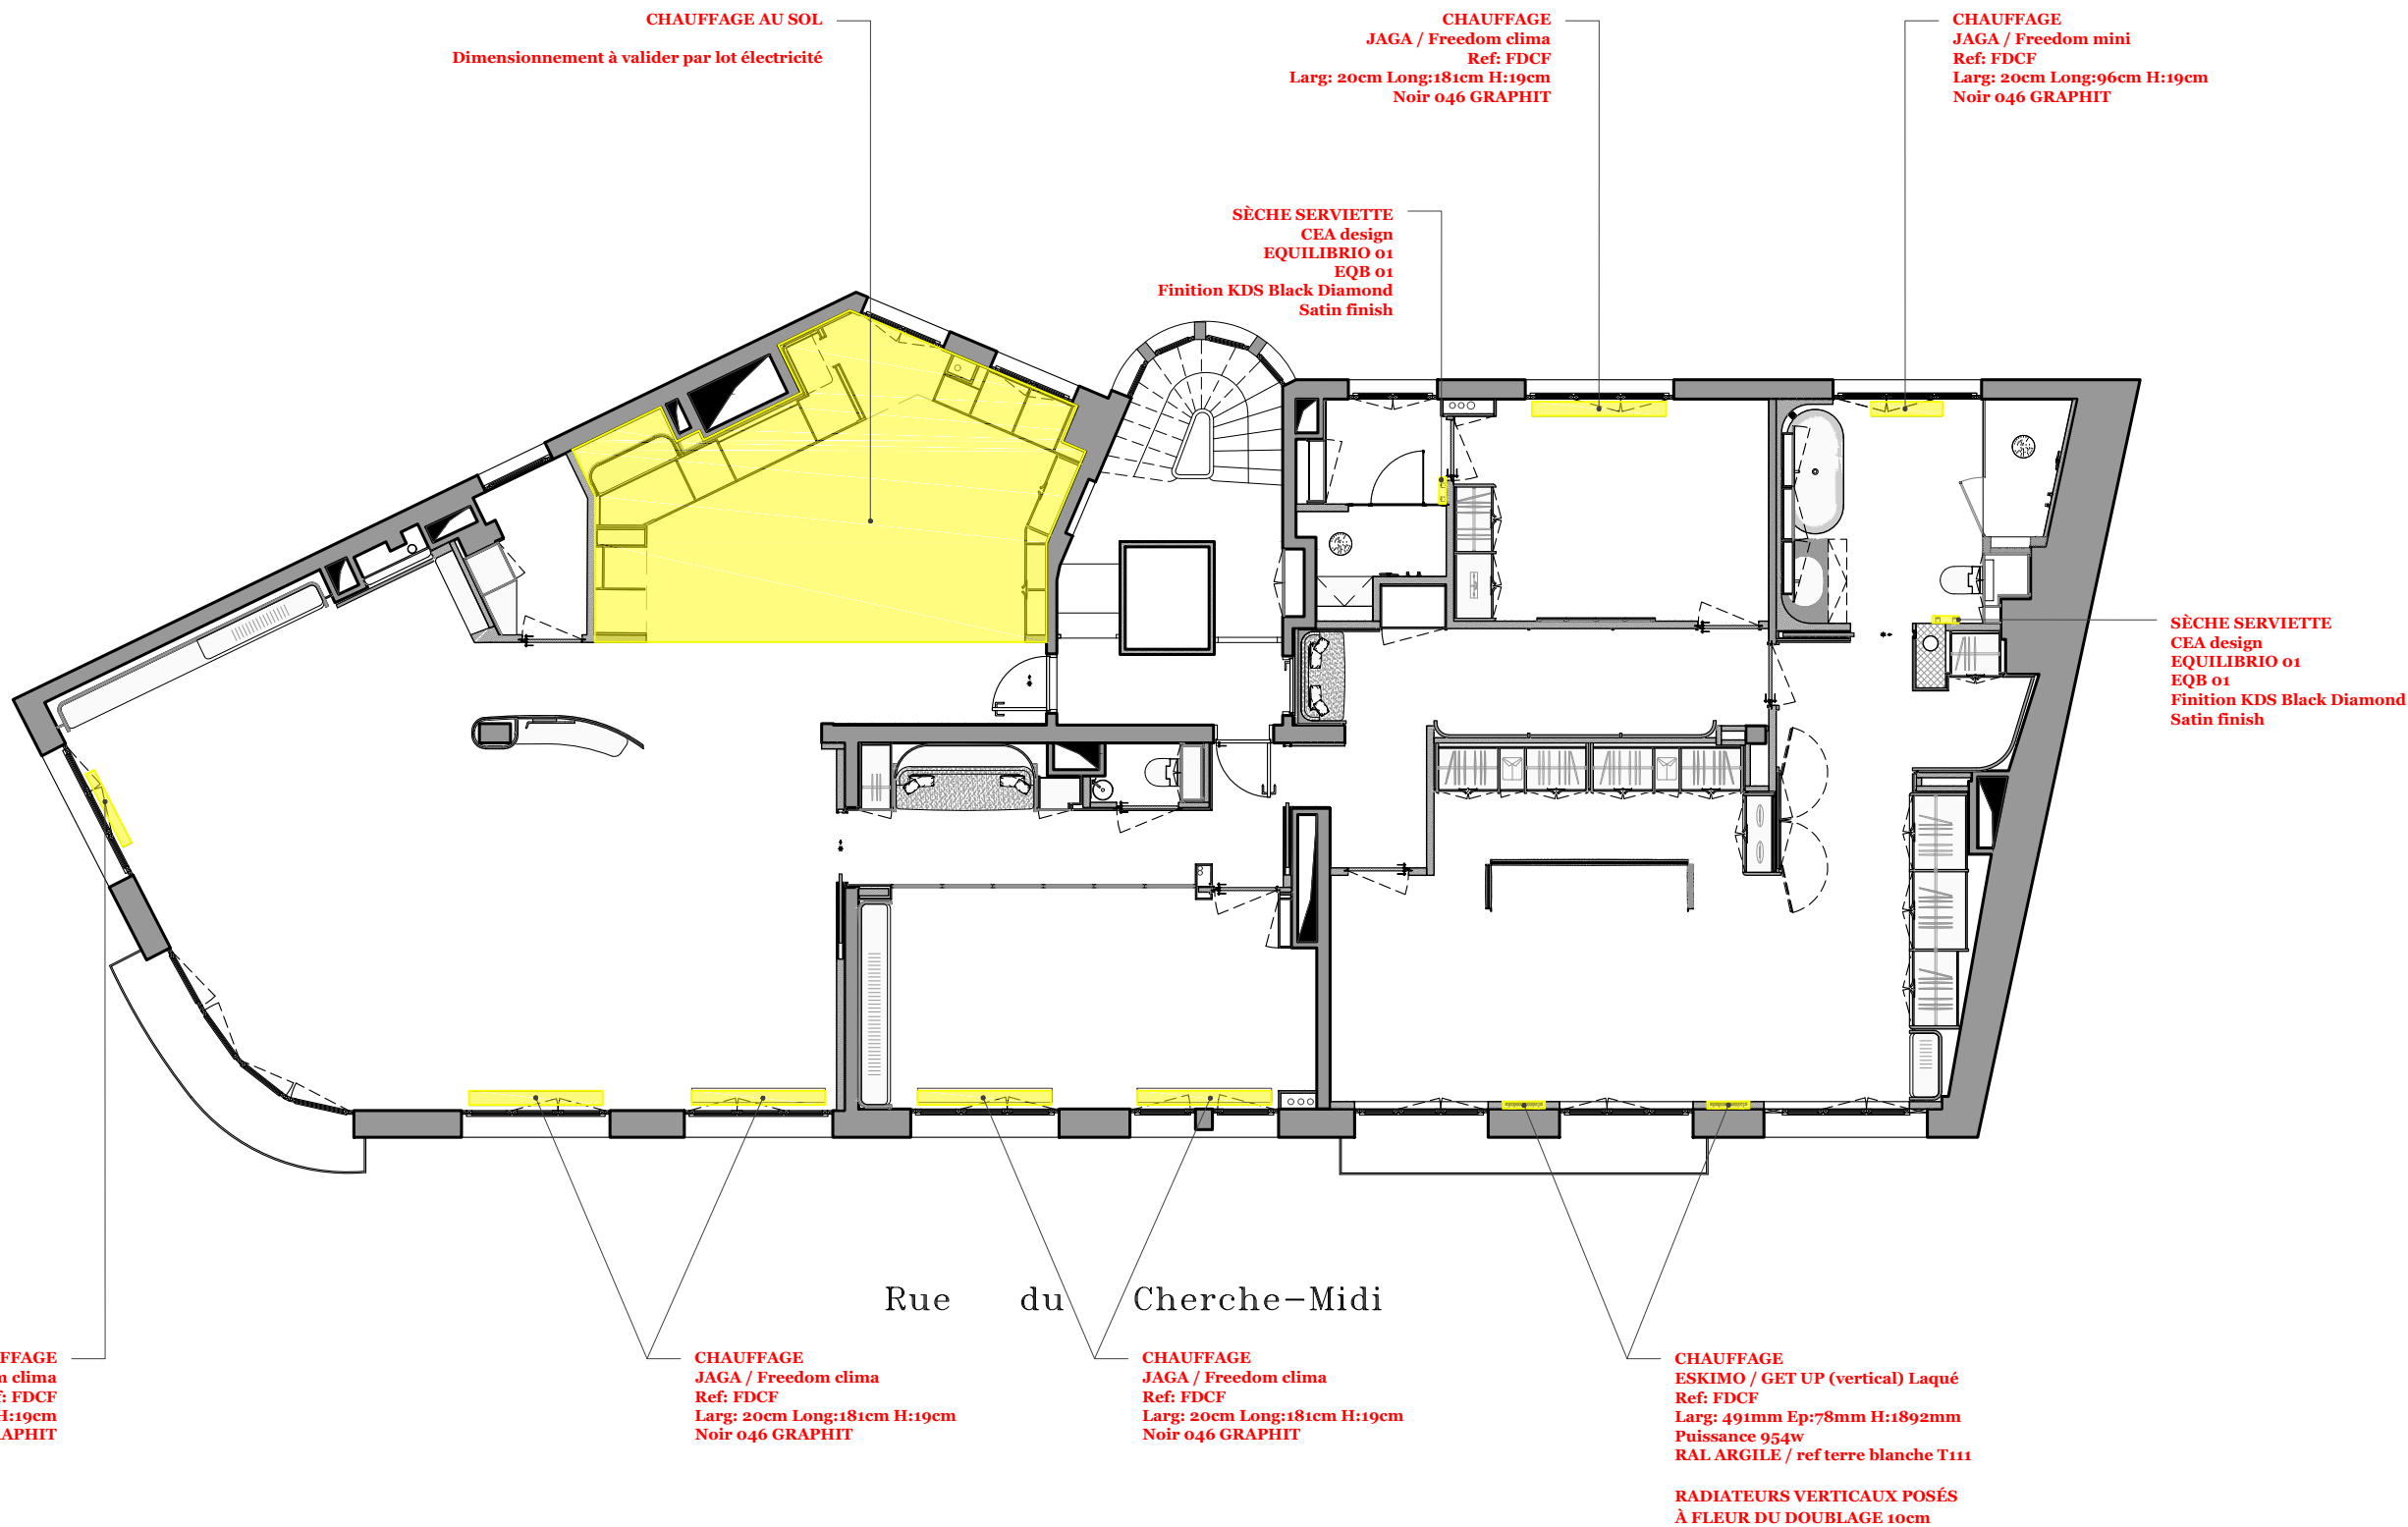

CHRISTOPHE
DELCOURT
CONCEPTION

47 rue de Babylone
75007 Paris France
+33 (0)1 42 71 34 84
studio@christophedelcourt.com

Projet:

Madame Ruby
39 rue du Cherche-Midi
75006 Paris

Code projet:

CD_CM

Situation:

Étage 5

Designation:

CD_CM
APPARTEMENT

N° plan:

170-RADIATEUR

Phase:

DCE

Échelle:

1/100@A3

Date:

20/10/07

INDICES:

-
-
-
-
-
-
-
-
-
-
-
-
-
-
-

Dessiné par:

PM

Les côtes données sont à titre indicatif, des maxims sont à respecter et devront être vérifiées sur place par les entreprises.

Les entreprises, devront vérifier techniquement et à l'aide de détails et notes de calcul complémentaires, la faisabilité des réalisations et leurs confirmité aux normes.

Se référer au fiches descriptives FF&E pour les détails des prescriptions et finitions.

Toutes finitions et échantillons seront à fournir par les entreprises pour validation.

Madame Ruby
39 rue du Cherche-Midi
75006 Paris

CD CM

Étage 5

CD_CM
APPARTEMENT

180-JOUR

DCE

1/50@A3

20/10/07

[illegible]

PM

Les côtes données sont à titre indicatif,
des maxima sont à respecter
et devront être vérifiés sur place
par les entreprises.

Les entreprises, devront vérifier techniquement et à l'aide de détails et notes de calcul complémentaires, la faisabilité des réalisations et leurs confirmité aux normes.

Se référer au fiches descriptives FF&E
pour les détails des prescriptions et
finitions.

Toutes finitions et échantillons seront à
fournir par les entreprises pour
validation.

