

NOTA: CÔTES À VÉRIFIER SUR
SITE

DEMANDEUR :



RÉAMÉNAGEMENT APPARTEMENT
11 bis, impasse Daunay 75 011 PARIS


objet : PROJET
plan :

phase : -
échelle :
date : Avril 2015
fichier n° :

plan n° :
00

CUISINE
voir onglets 02-03-04-05

SALON
voir onglets 06-07-08

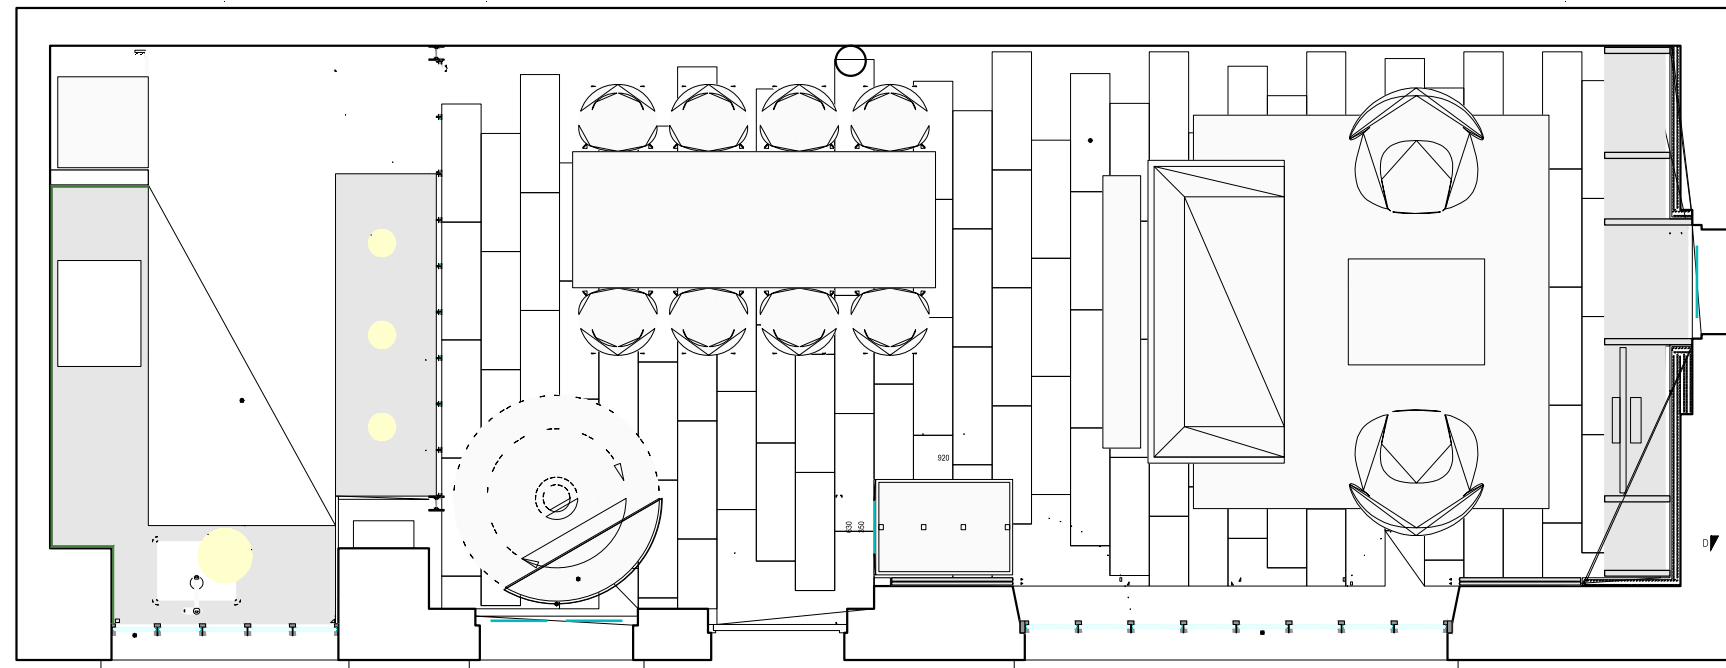

chassis existant remplacé
par chassis type atelier

garde-corps
tôle découpée avec motif

marche et contremarche:
revêtement bois dito sol

reconstitution façade atelier
en verre et acier

IMPLANTATION - éch : 1/50

RÉAMÉNAGEMENT APPARTEMENT
11 bis, impasse Daunay 75 011 PARIS

objet : PROJET
plan : RDC
Implantation générale

phase : -
échelle : 1/50
date : Avril 2015
fichier n° :

plan n° :

NOTA: CÔTES À VÉRIFIER SUR

DEMANDEUR :



carrelage mosaïque émaillée uni_Appiani

éclairage LED filant
2700°K

plan: granit noir du Zimbabwe
adouci fin grain 400

table de cuisson existante
encastrée au nu du plan

carrelage mosaïque émaillée uni_Appiani

store vénitien à lames de bois
fixé sur chassis vitré, guidage par câbles

grand évier mono 970_Corian
coloris blanc, collé par le dessous

mitigeur_Blancoculina-S
_Blanco

suspension existante


chassis existant remplacé
par chassis type atelier

rainures inclinées

plan: granit noir du Zimbabwe
adouci fin grain 400

placard existant peint

point de renfort
support de l'escalier existant

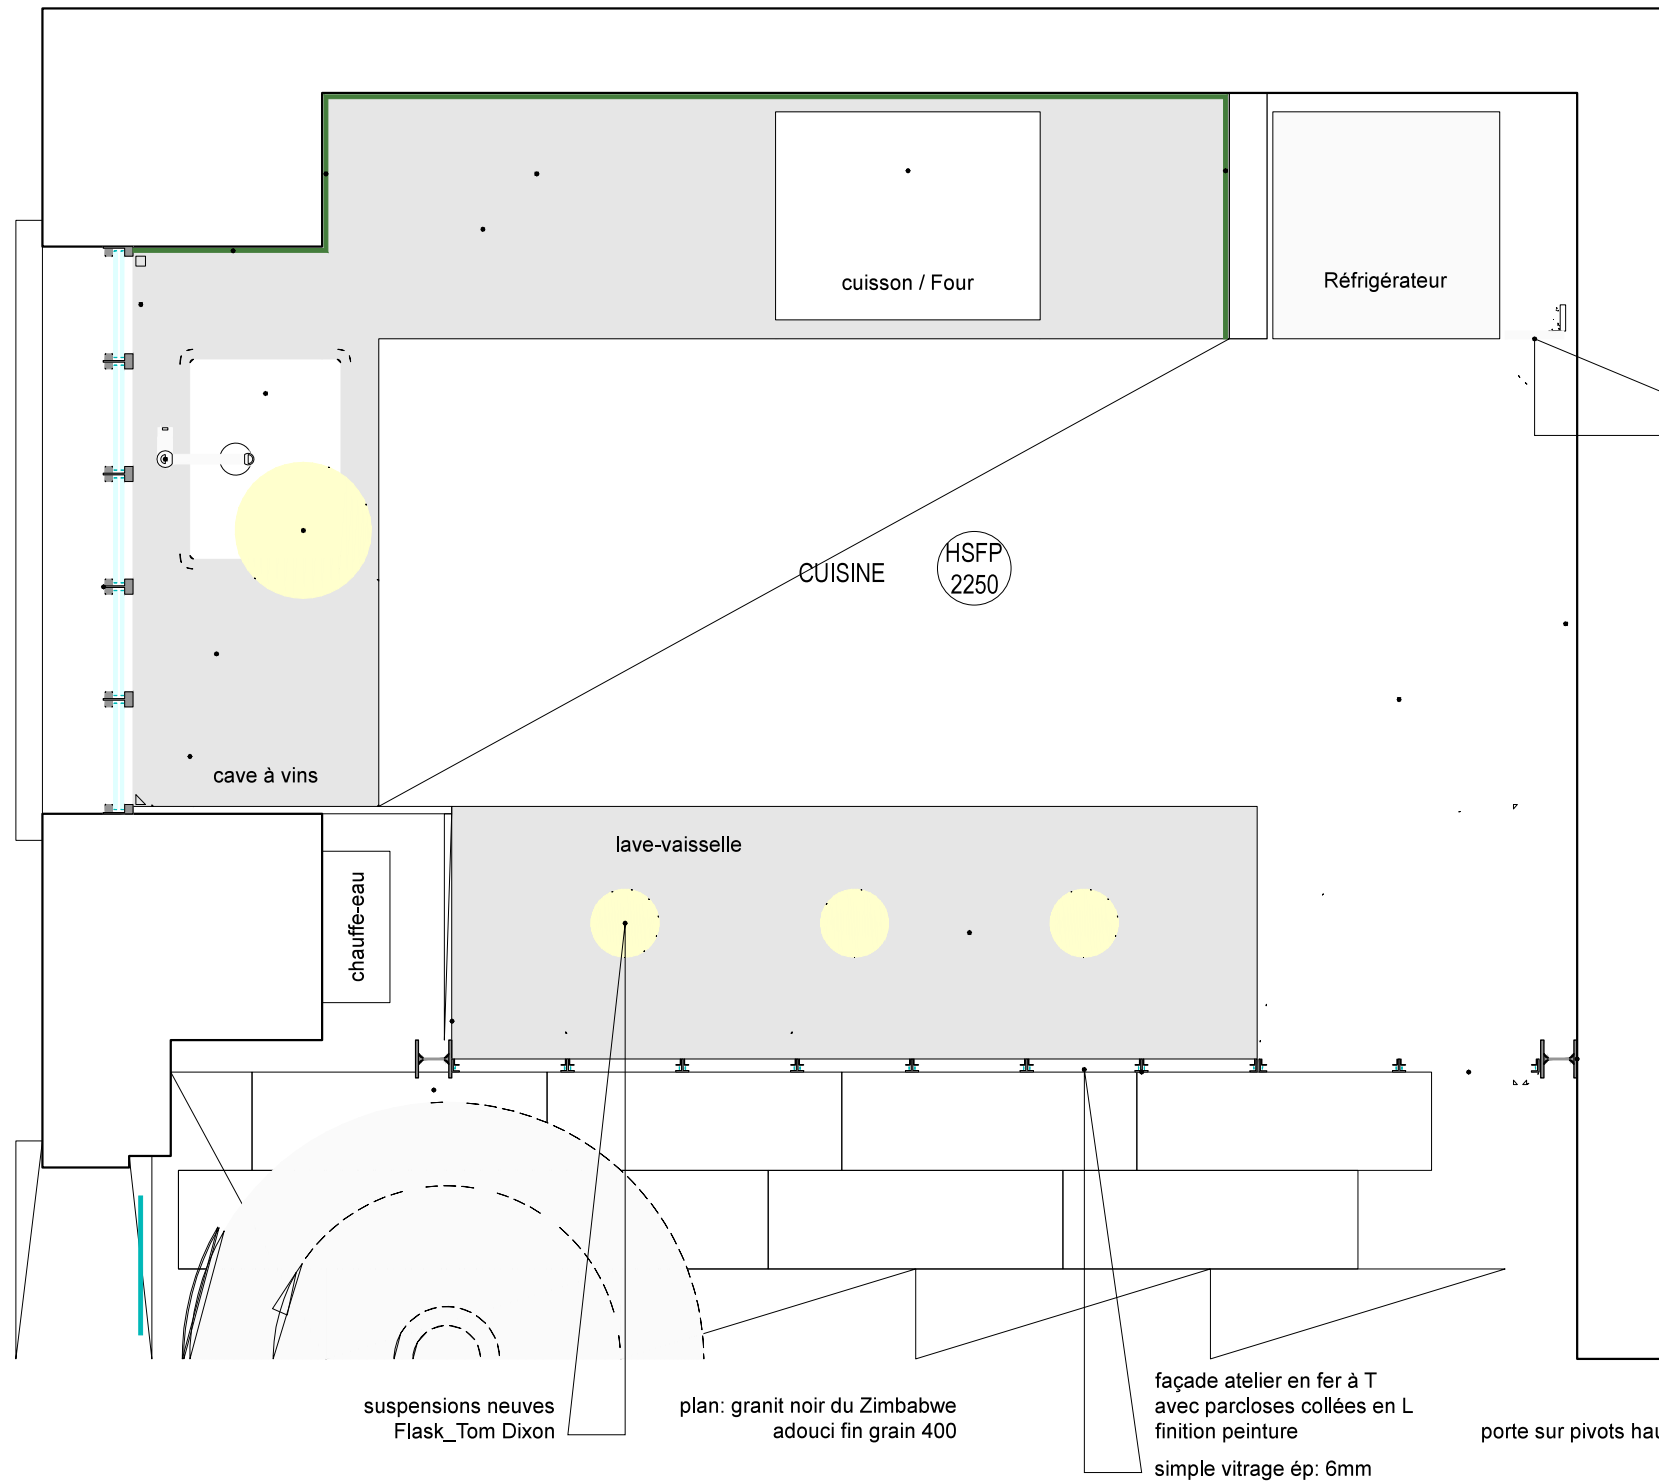

porte battante sur charnières invisibles
 finition peinture

C
B

doublage plaque de plâtre peint

carrelage mosaïque émaillée_Appiani
ou carreau de ciment à motif géométrique

A

ossature de renfort en H
fixée à la maçonnerie existante
par chevilles chimiques

suspensions neuves
Flask_Tom Dixon

plan: granit noir du Zimbabwe
adouci fin grain 400

façade atelier en fer à T
avec parcloses collées en L
 finition peinture

simple vitrage ép: 6mm

porte sur pivots haut et bas

IMPLANTATION - éch : 1/20

RÉAMÉNAGEMENT APPARTEMENT
11 bis, impasse Daunay 75 011 PARIS

objet : PROJET

plan : RDC
CUISINE
Implantation

phase : -

échelle : 1/20
date : Avril 2015
fichier n° :


plan n° :

02

NOTA: CÔTES À VÉRIFIER SUR

DEMANDEUR :



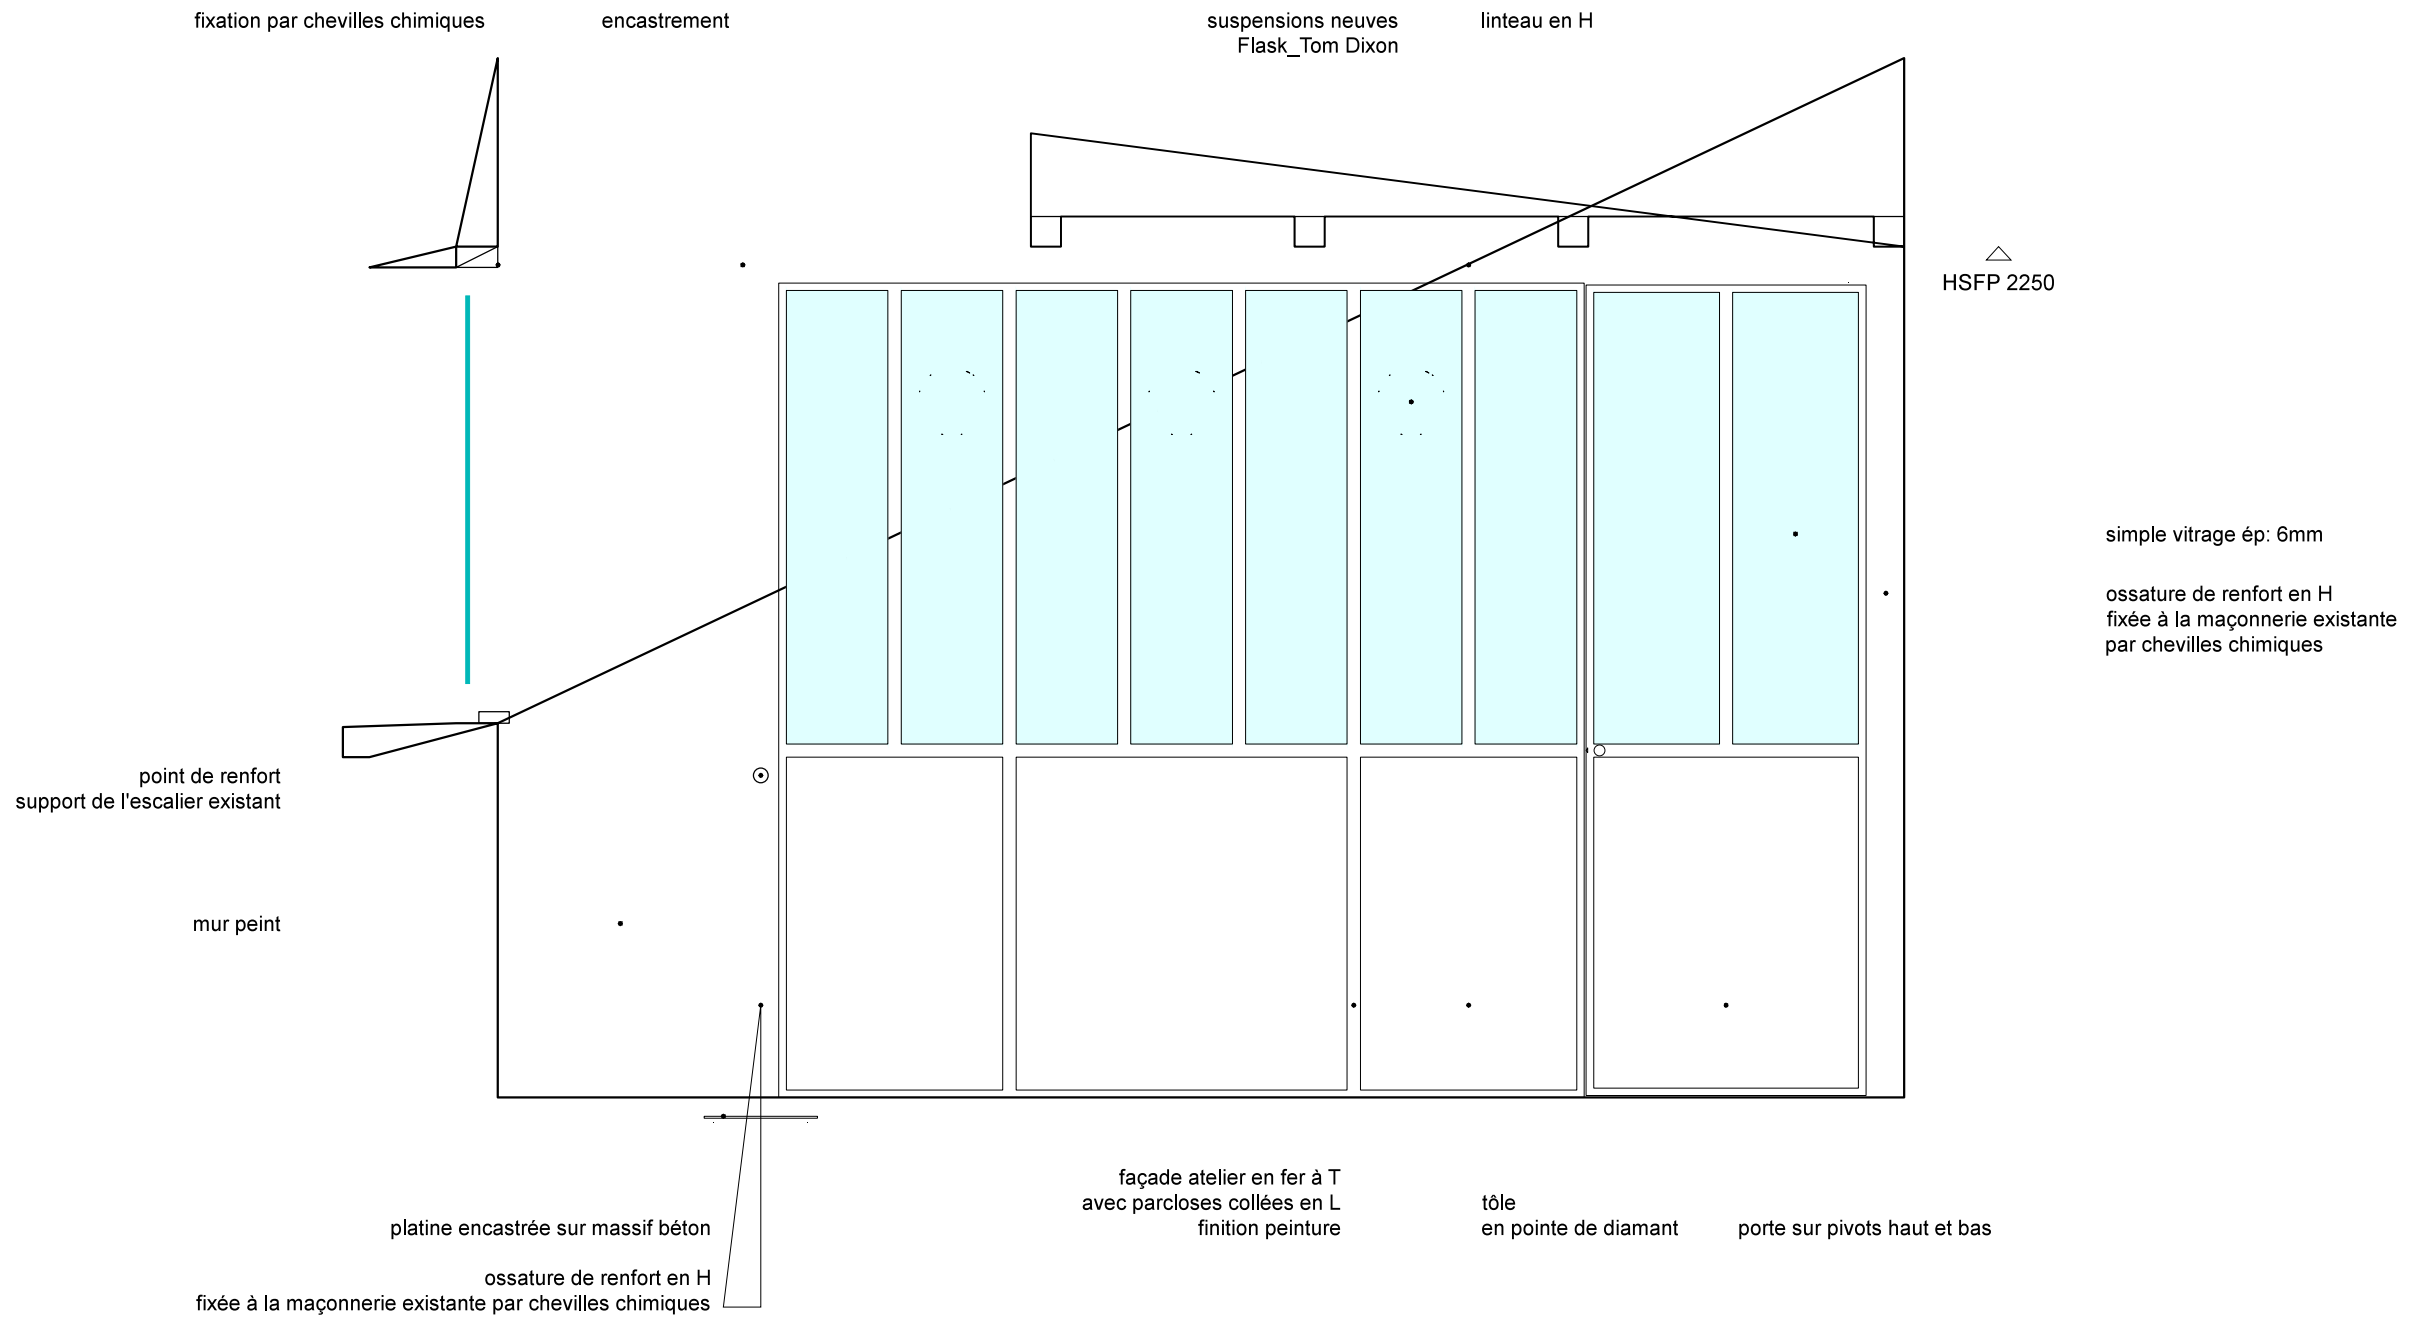

COUPE A - éch : 1/20


NOTA: CÔTES À VÉRIFIER SUR

DEMANDEUR : 

objet : PROJET
 plan : RDC
 CUISINE
 Coupe A

phase : -
 échelle : 1/20
 date : Avril 2015
 fichier n° :

plan n° :

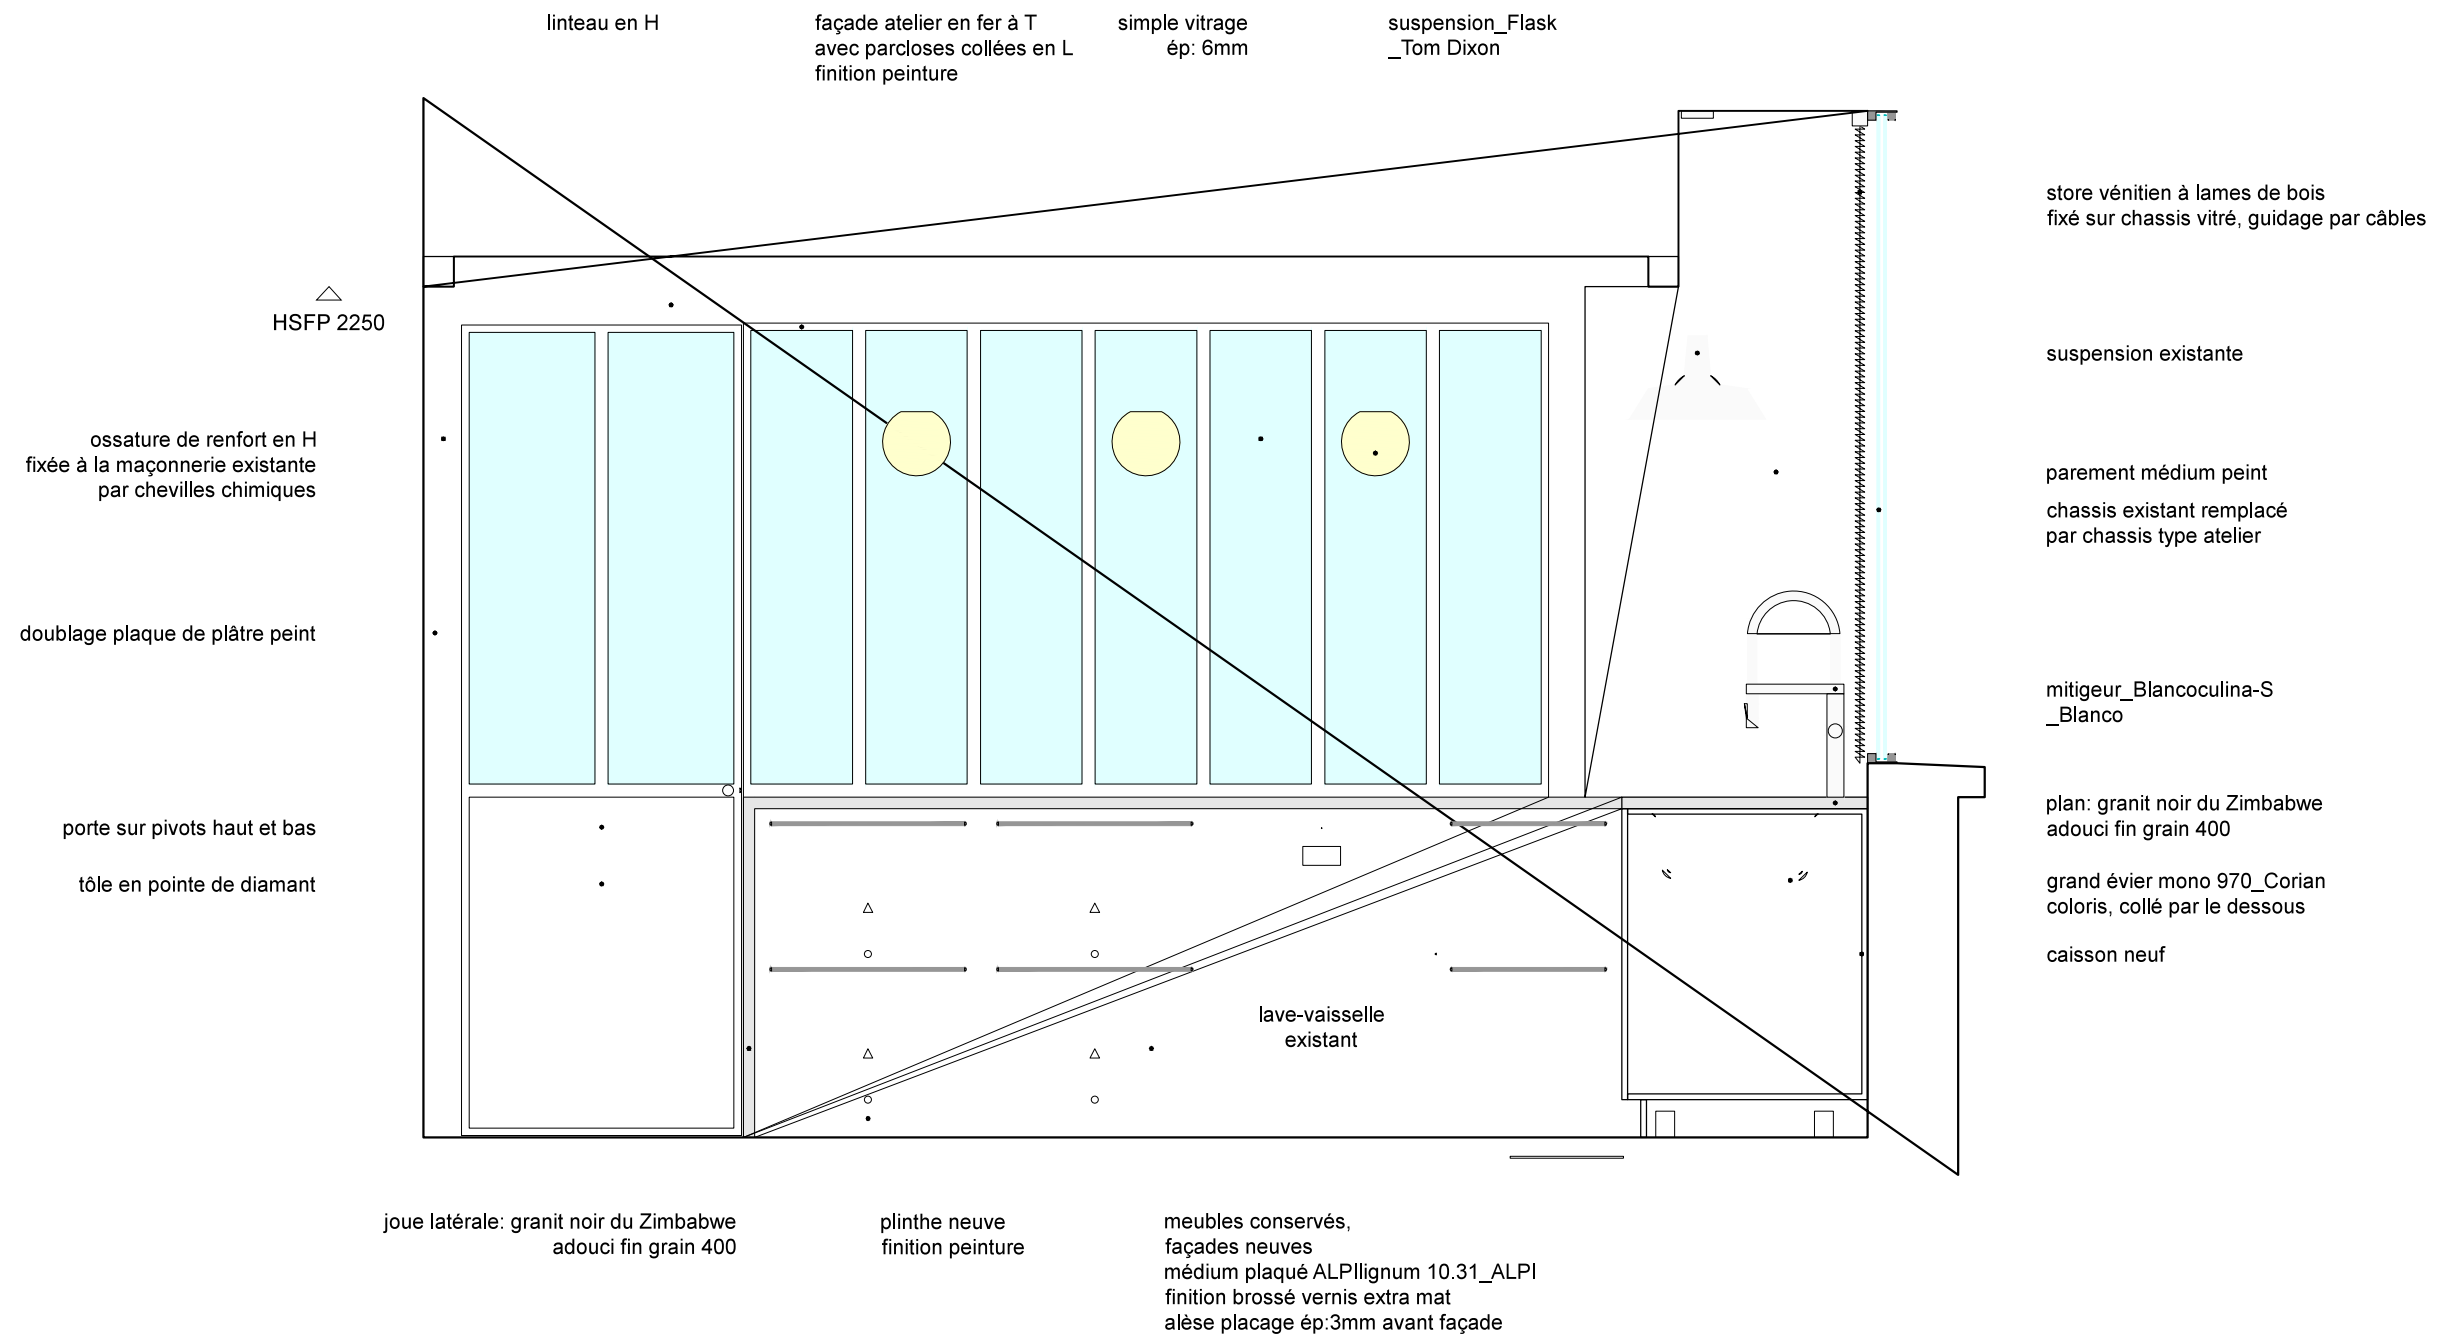

COUPE B - éch : 1/20

NOTA: CÔTES À VÉRIFIER SUR




RÉAMÉNAGEMENT APPARTEMENT
11 bis, impasse Daunay 75 011 PARIS

objet : PROJET
plan : RDC
CUISINE
Coupe B

phase : -
échelle : 1/20
date : Avril 2015
fichier n° :

plan n° :

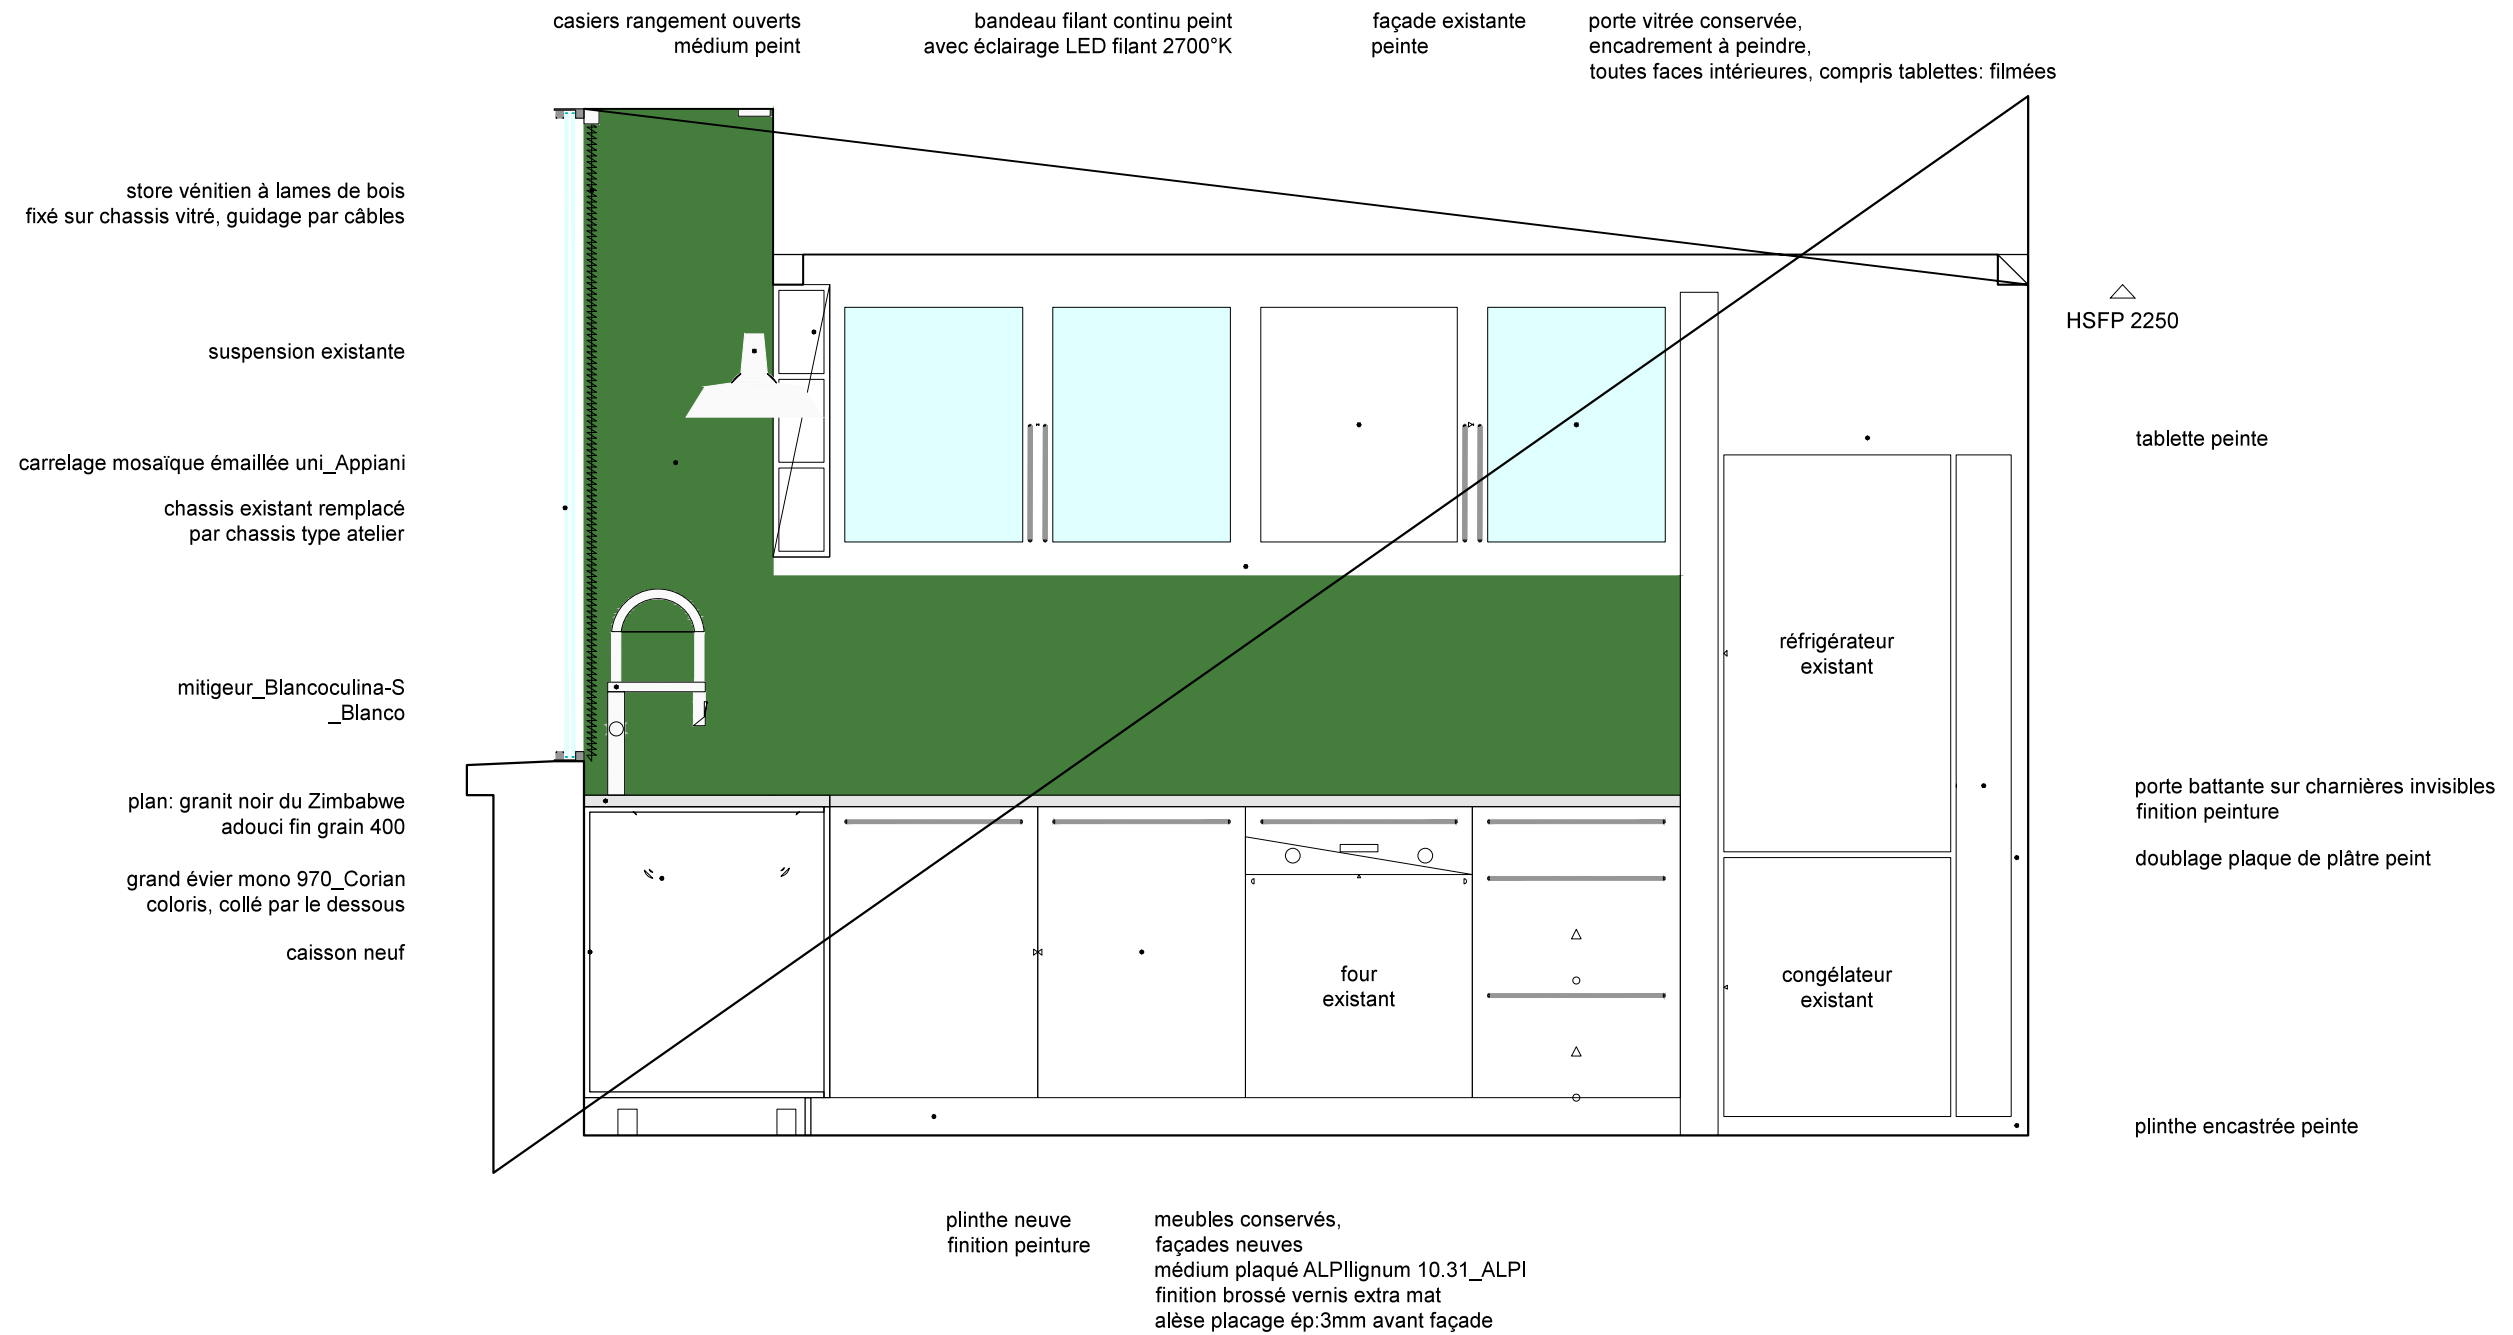

COUPE C - éch : 1/20

NOTA: CÔTES À VÉRIFIER SUR

DEMANDEUR :

RÉAMÉNAGEMENT APPARTEMENT
11 bis, impasse Daunay 75 011 PARIS

objet : PROJET
plan : RDC
CUISINE
Coupe C

phase : -
échelle : 1/20
date : Avril 2015
fichier n° :

plan n° :

poteau mis à nu

sol parquet brossé huilé naturel
sur chape neuve
type Bauwerk_Fompark chêne Avorio, 14

arrêt de parquet


chape ciment en décaissé

tapis

mur pierre conservé



doublage
plaque de plâtre peint
+ isolant

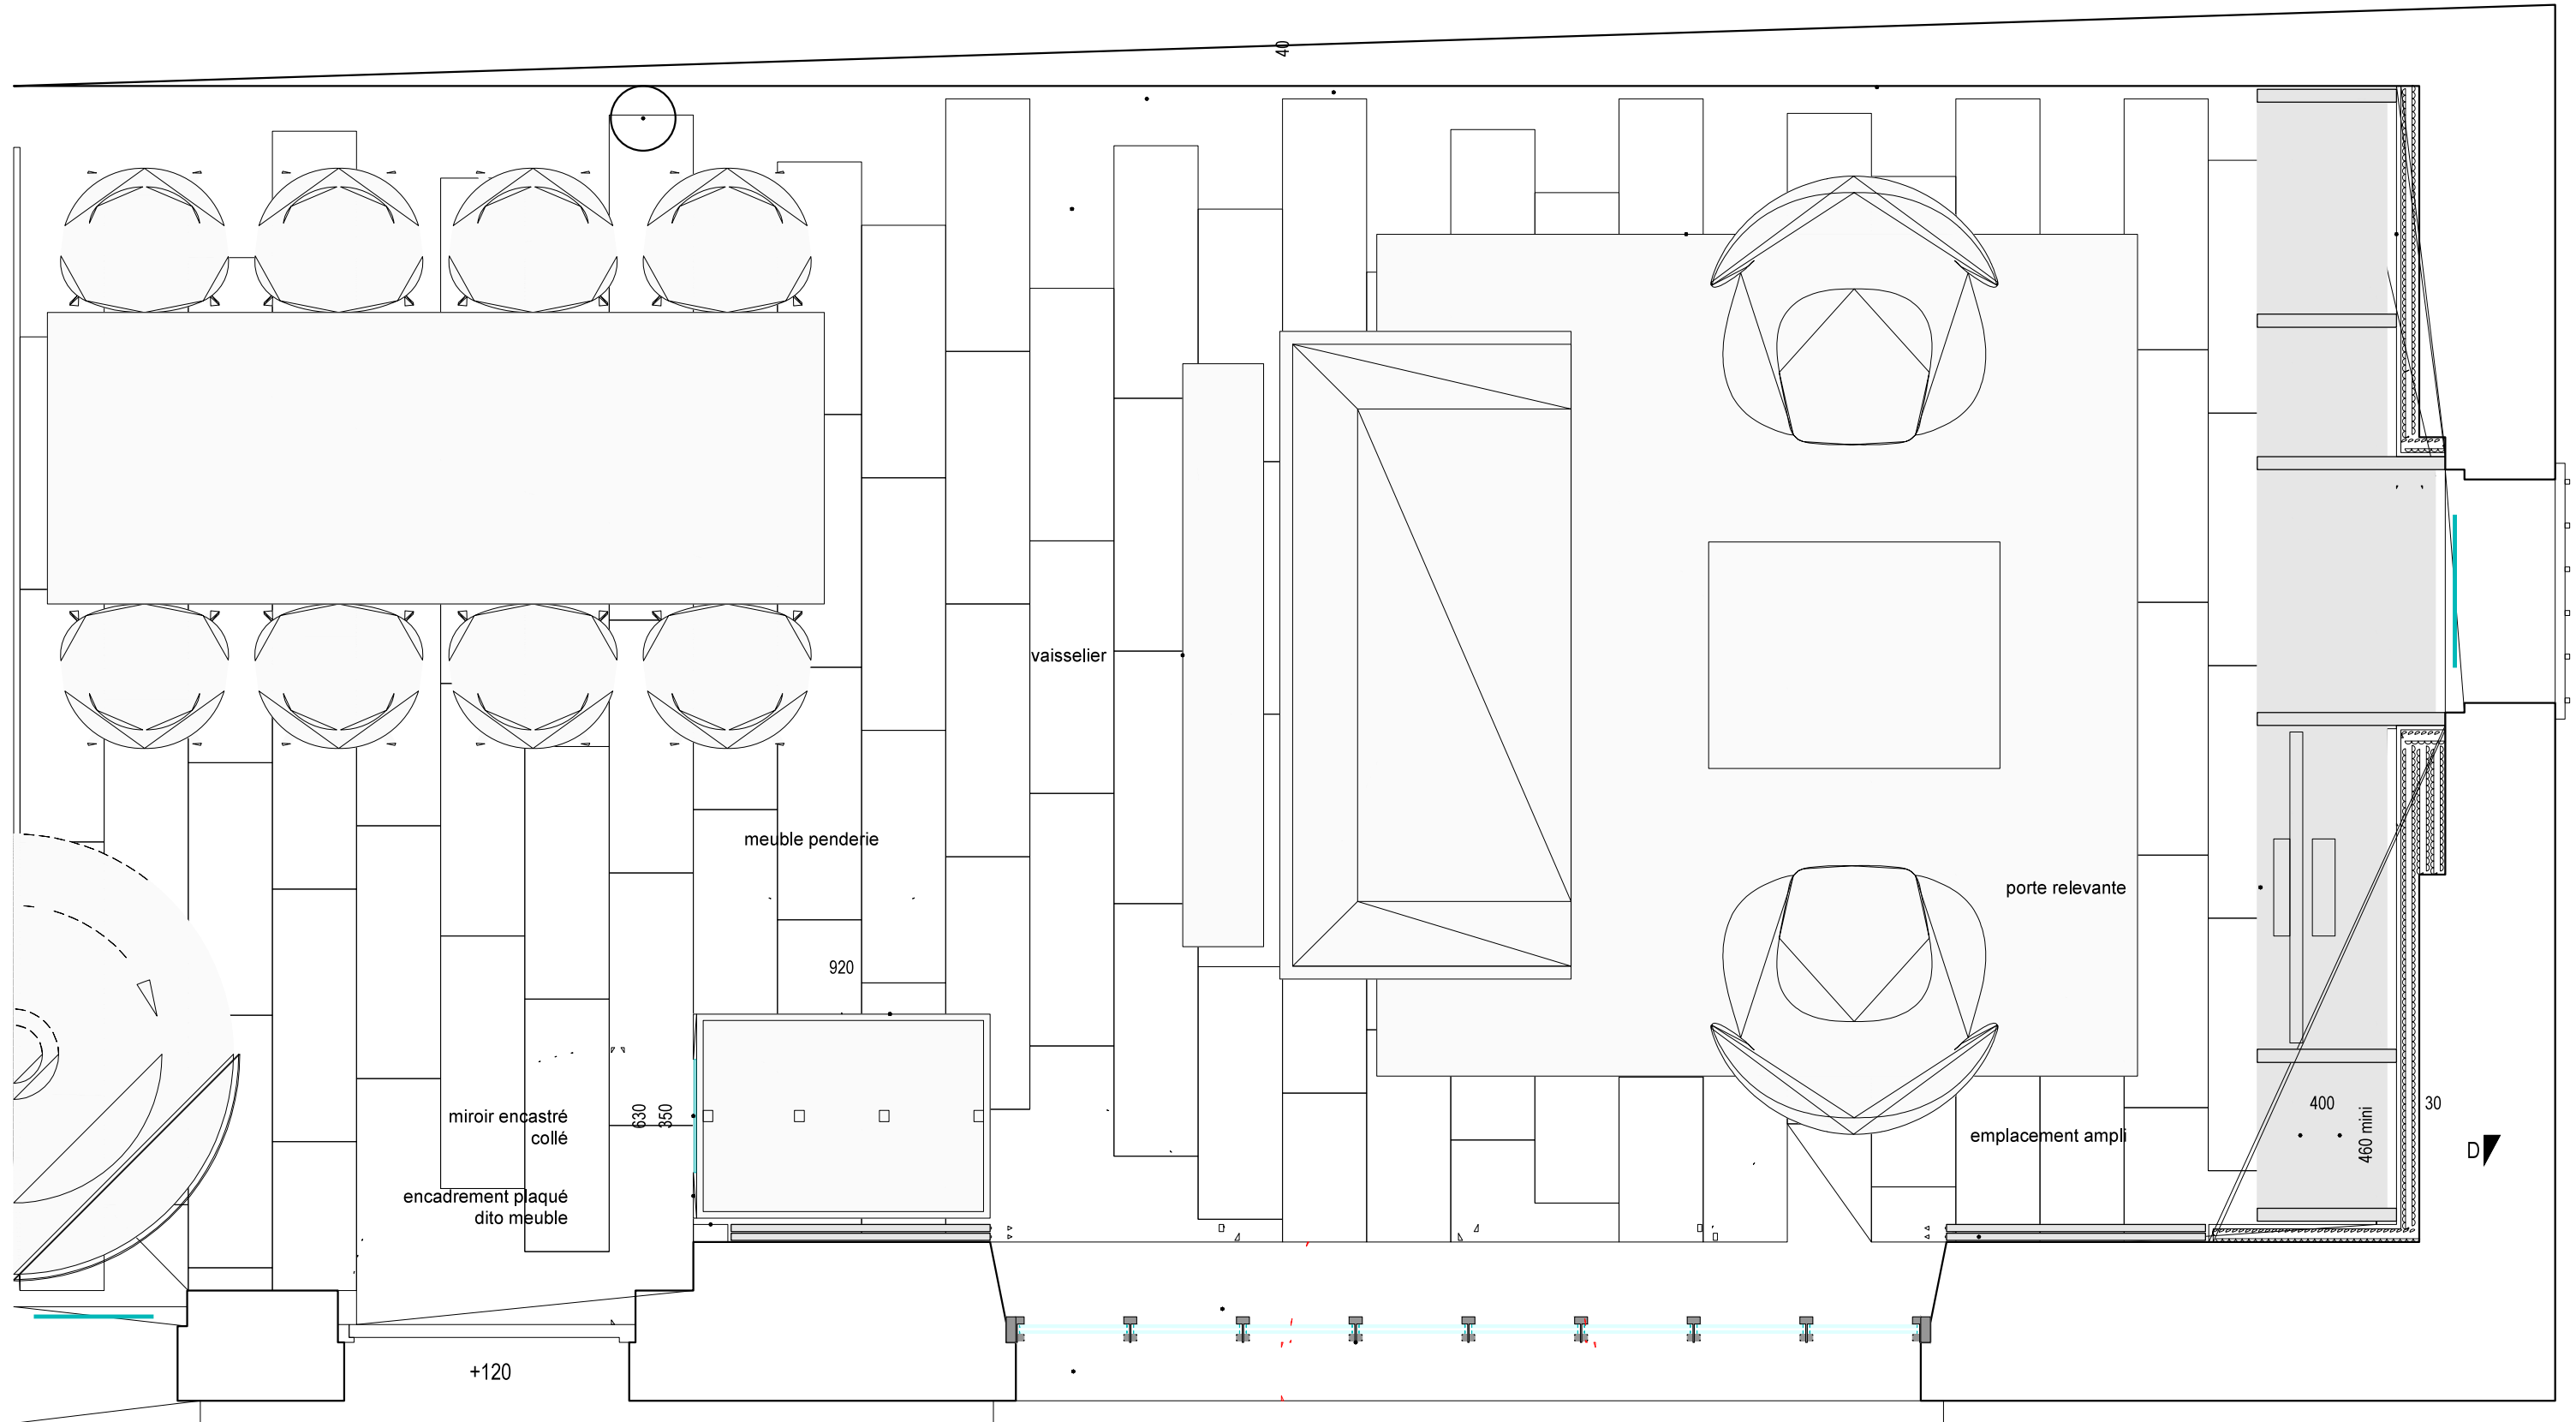

doublage plaque de plâtre peint

allège à créer

store vénitien

reconstitution façade atelier
en verre et acier

volet coulissant peint
sur rail acier apparent

ensemble bibliothèque
montants verticaux peints,
tablettes bois brut sur traverses acier

IMPLANTATION - éch : 1/20

NOTA: CÔTES À VÉRIFIER SUR

DEMANDEUR :



RÉAMÉNAGEMENT APPARTEMENT
11 bis, impasse Daunay 75 011 PARIS

objet : PROJET


plan : RDC
SALON
Implantation

phase : -

échelle : 1/20
date : Avril 2015
fichier n° :

plan n° :

06

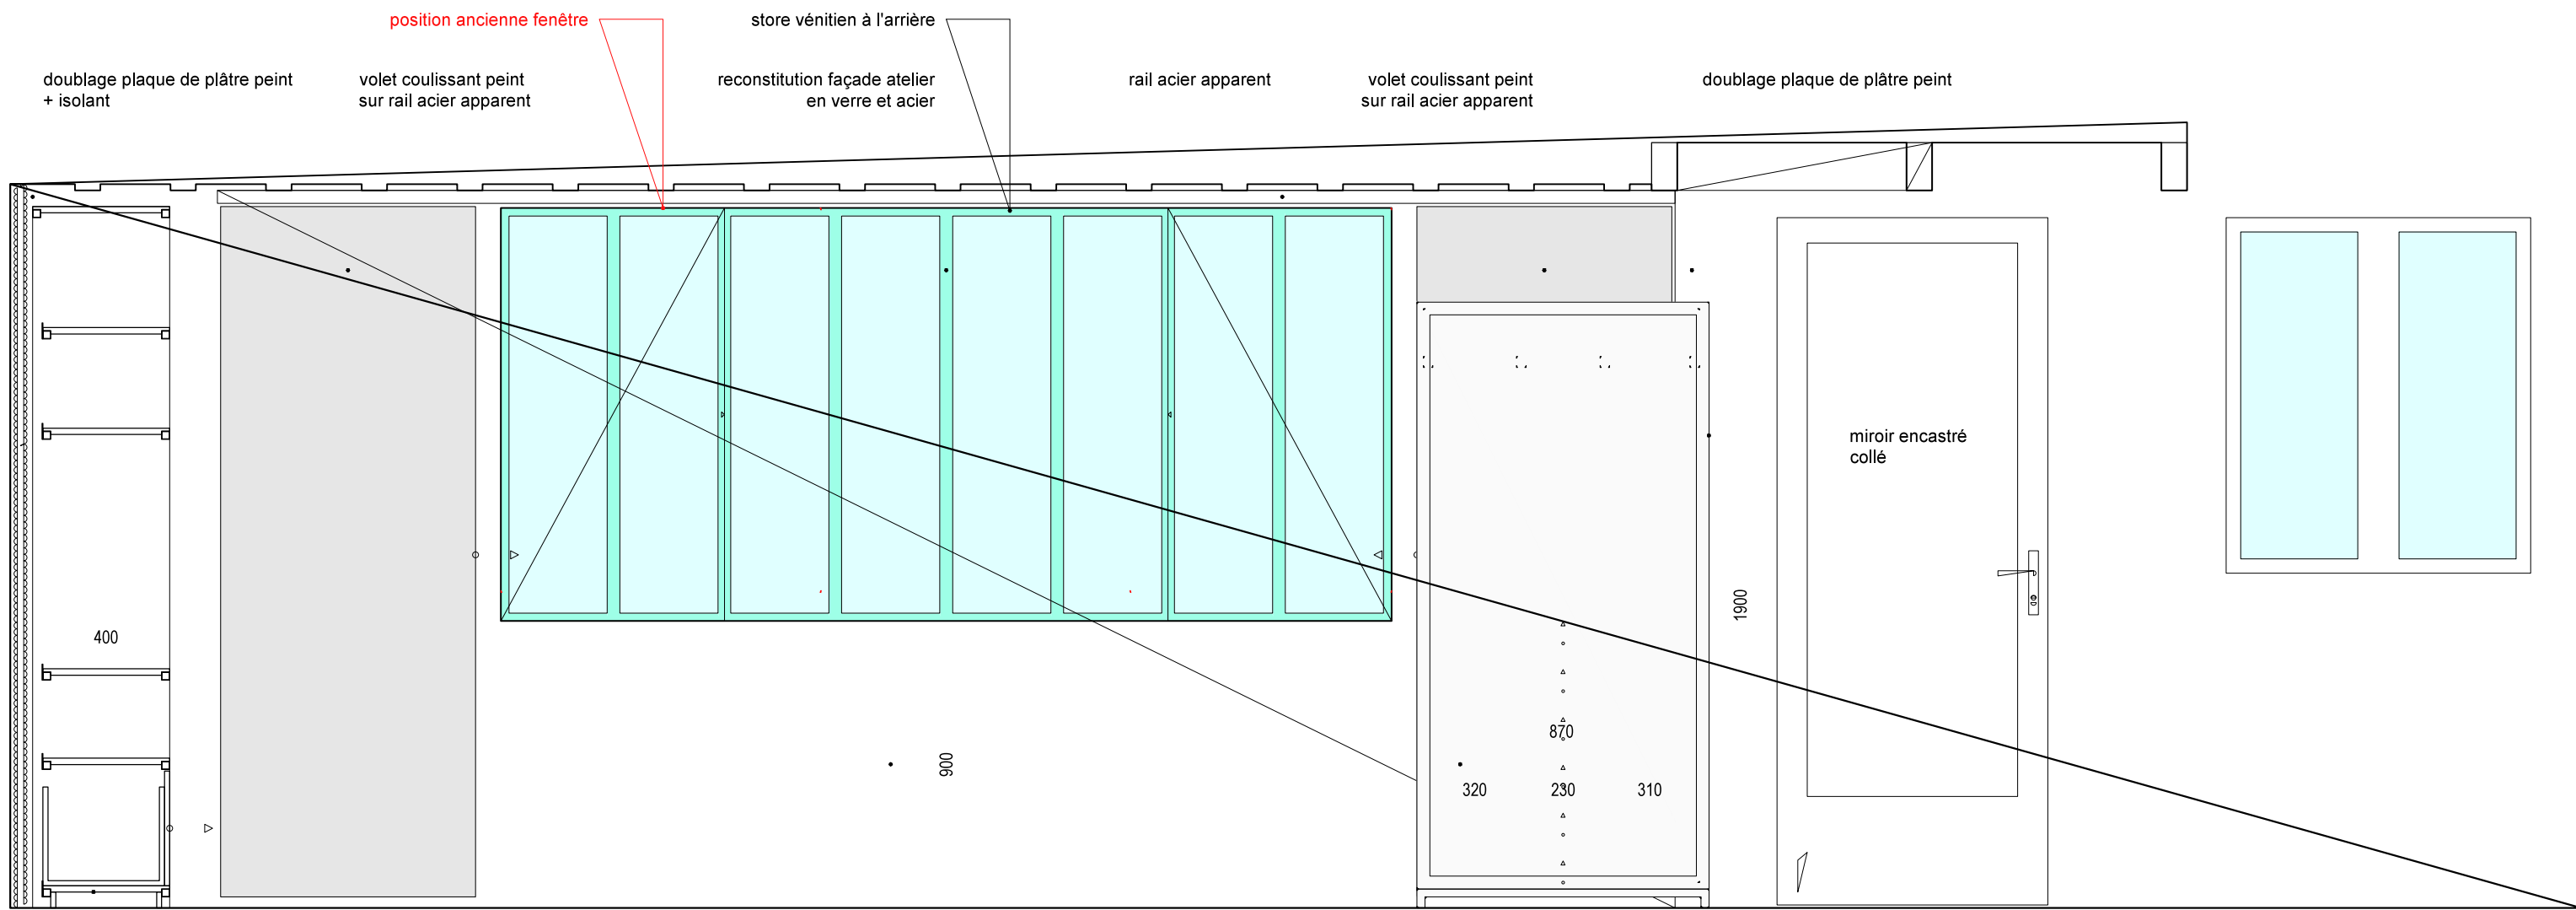

920 à ajuster selon doublage

ensemble bibliothèque
montants verticaux peints,
tablettes bois brut sur traverses acier

allège à modifier

meuble penderie médium
 finition à définir
 avec portes affleurantes sur charnières invisibles

COUPE D - éch : 1/20


RÉAMÉNAGEMENT APPARTEMENT
11 bis, impasse Daunay 75 011 PARIS


objet : PROJET
plan : RDC
SALON
Coupe D

phase : -
échelle : 1/20
date : Avril 2015
fichier n° :

plan n° :

NOTA: CÔTES À VÉRIFIER SUR

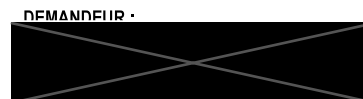

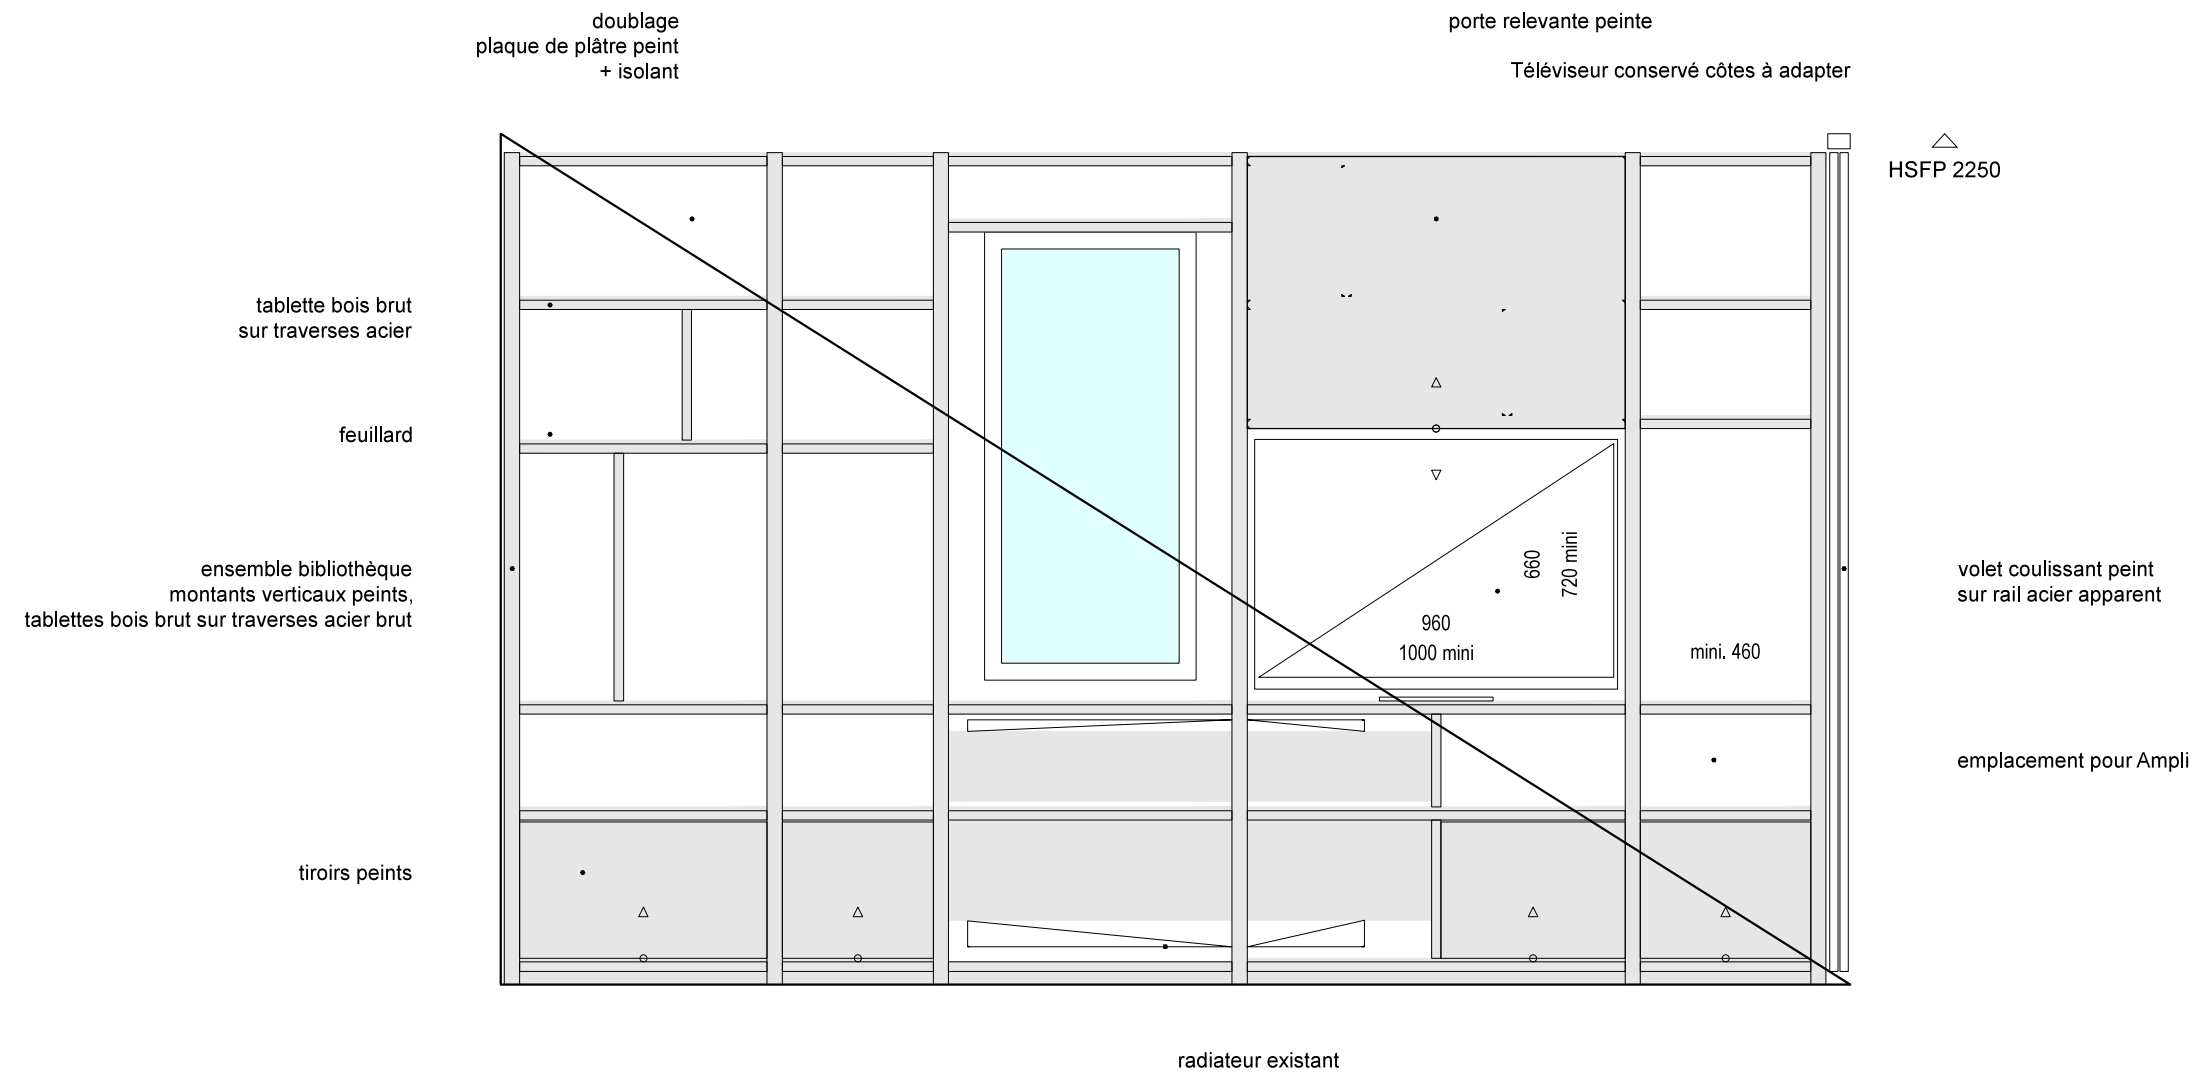

COUPE E - éch : 1/20

NOTA: CÔTES À VÉRIFIER SUR

DEMANDEUR :




RÉAMÉNAGEMENT APPARTEMENT
11 bis, impasse Daunay 75 011 PARIS

objet : PROJET
plan : RDC
SALON
Coupe E

phase : -
échelle : 1/20
date : Avril 2015
fichier n° :

plan n° :

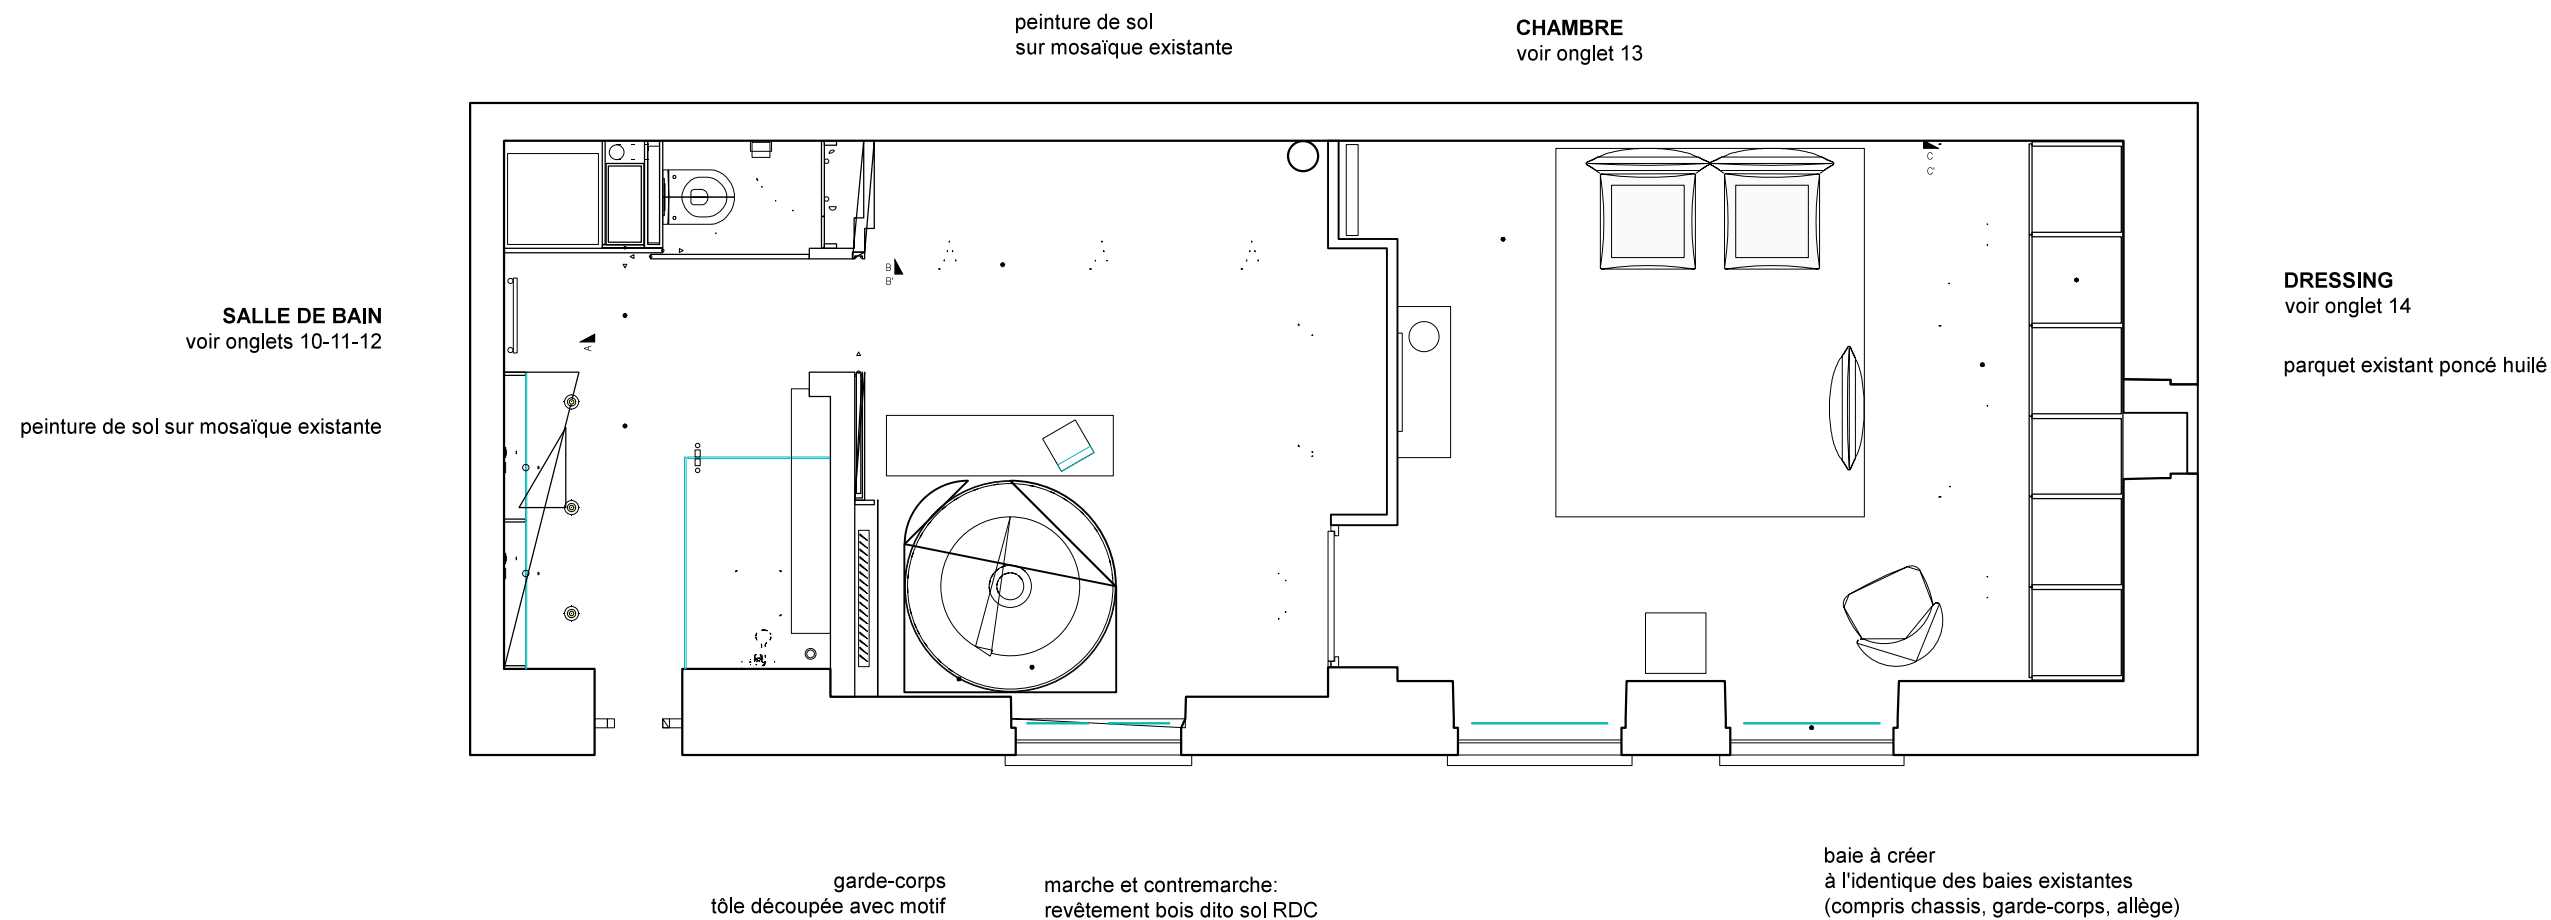

IMPLANTATION - éch : 1/50

NOTA: CÔTES À VÉRIFIER SUR

DEMANDEUR :




RÉAMÉNAGEMENT APPARTEMENT
11 bis, impasse Daunay 75 011 PARIS

objet : PROJET
plan : R+1
Implantation générale

phase : -
échelle : 1/50
date : Avril 2015
fichier n° :

plan n° :

extraction geberit ouvrant en partie haute planche à repasser

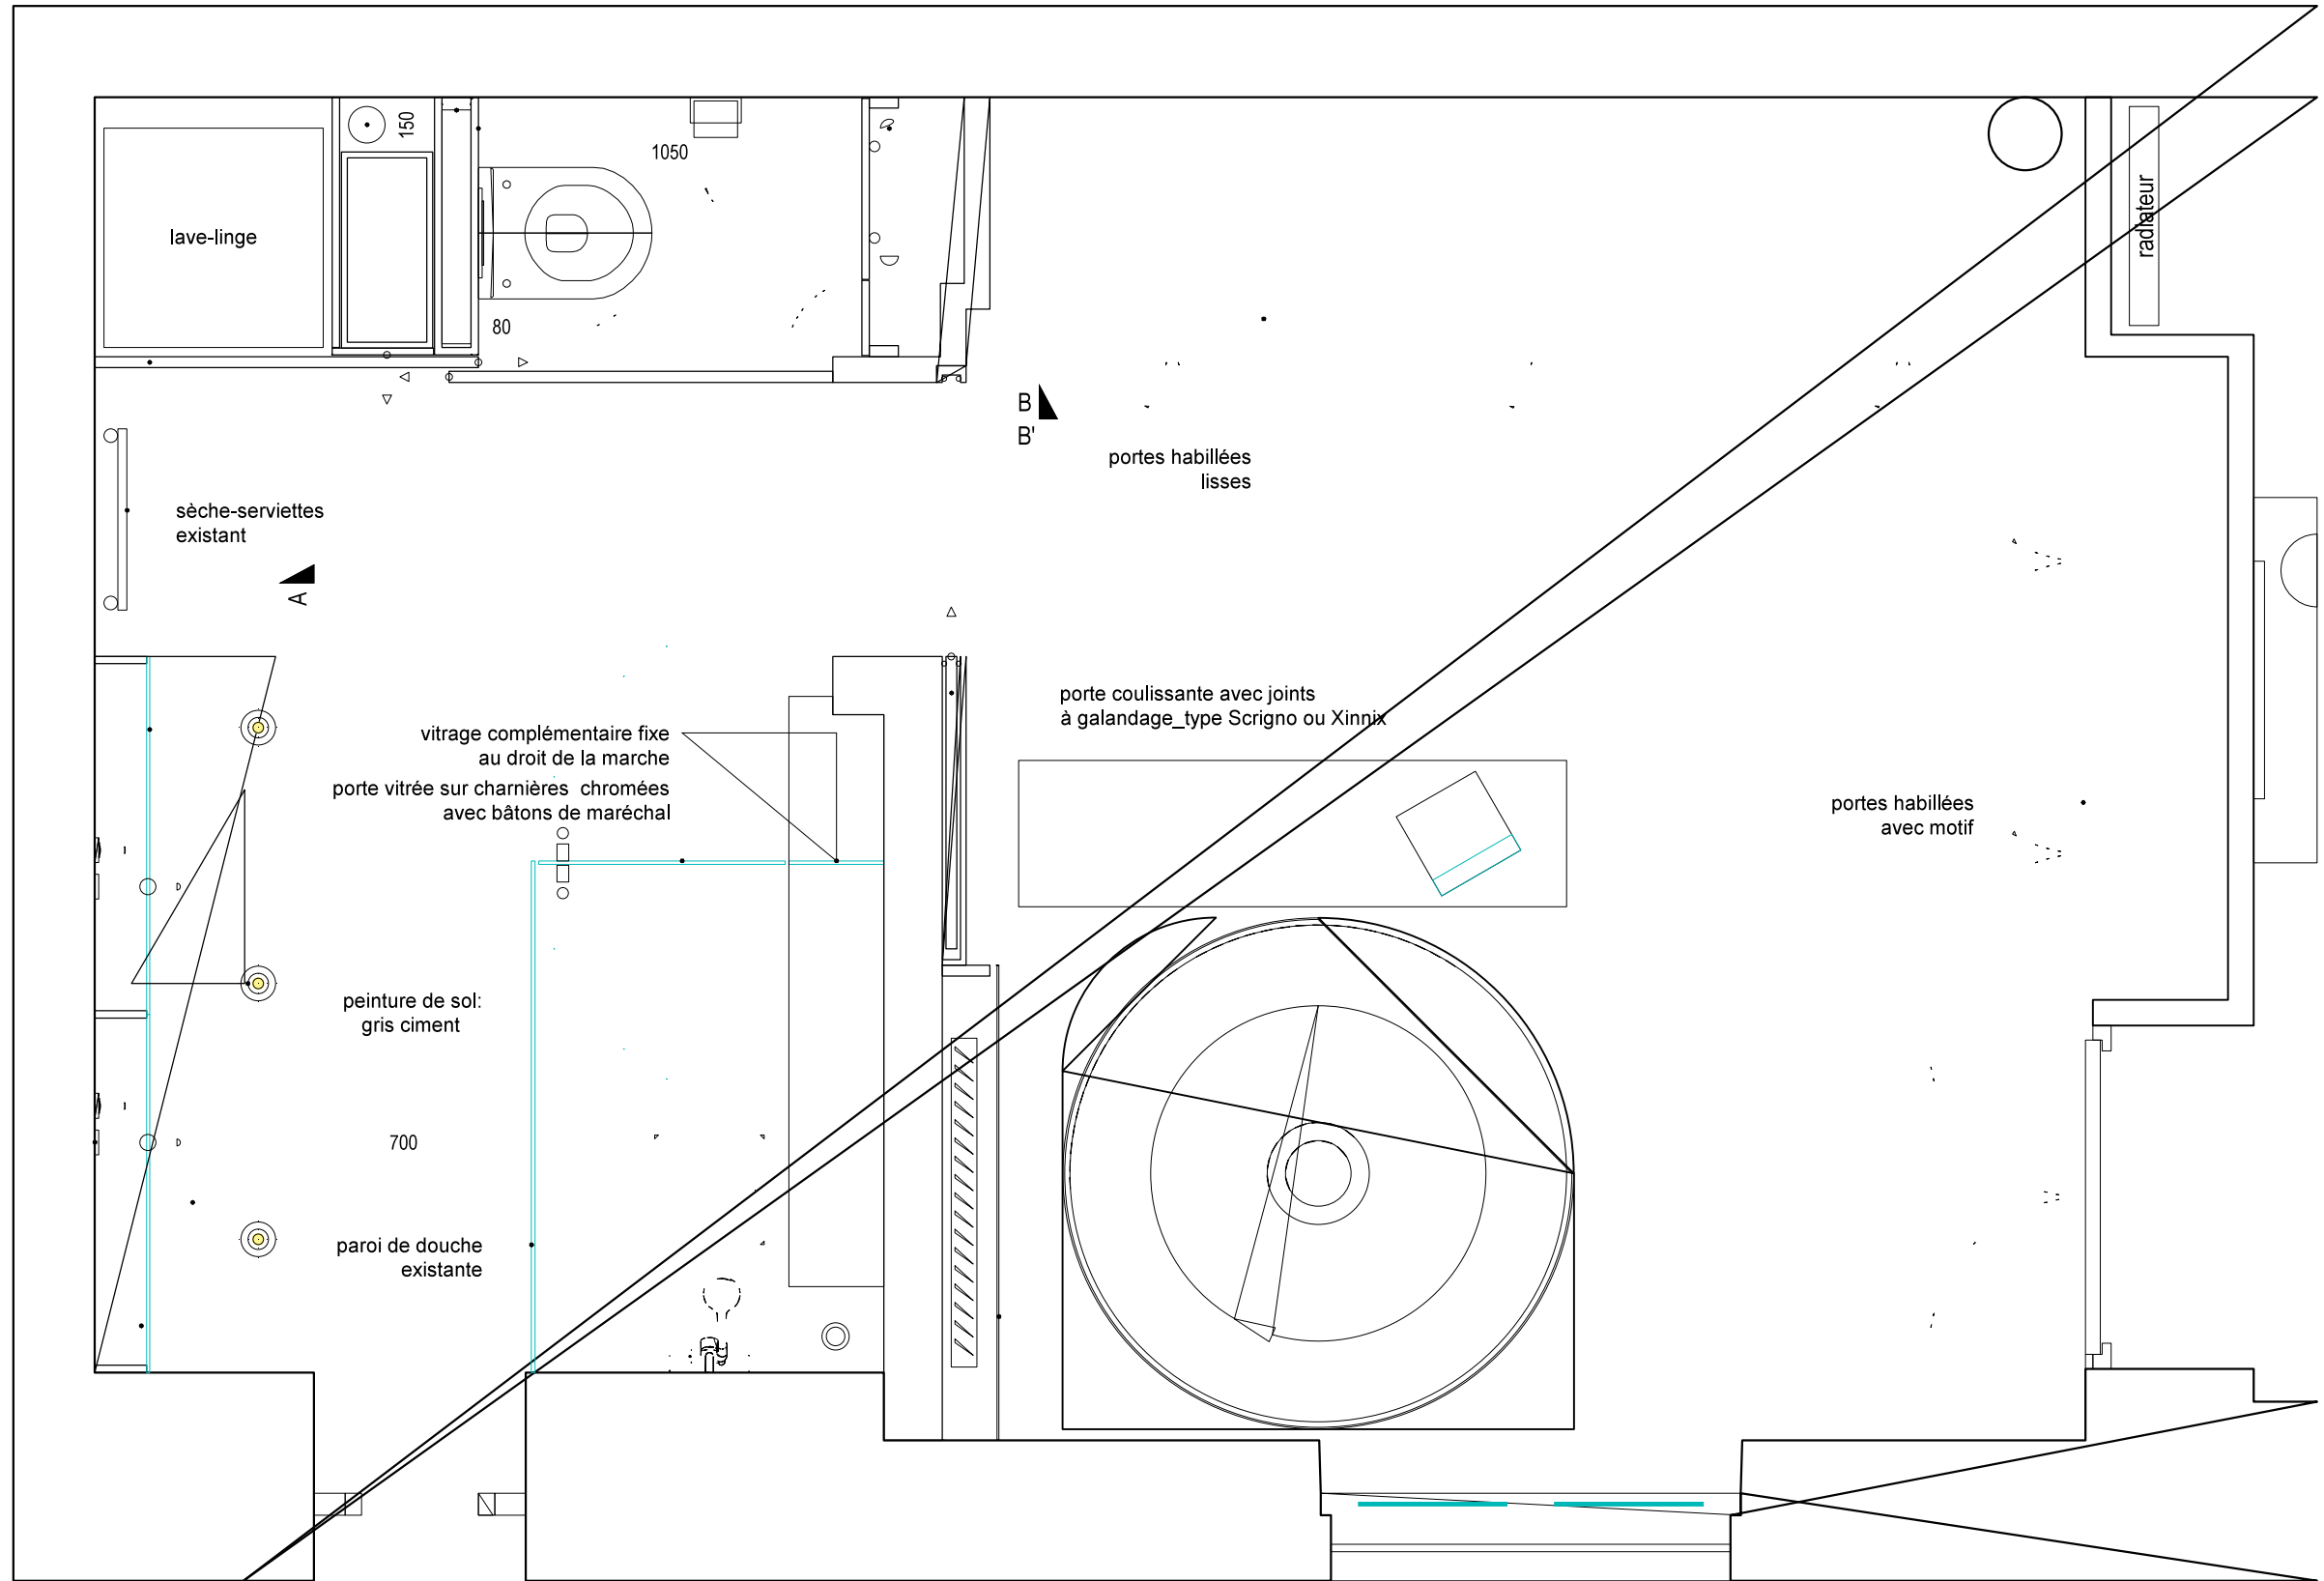

IMPLANTATION - éch : 1/20

cache-radiateur motif végétal dito balcon

porte coulissante sur rails

portes miroir coulissantes

Spot encastrés orientables vec cône anti-éblouissement ou source remontée lampe halogène 35W 12V sur variateur

mitigeur encastré L 235 mm type AXOR UNO² 38113 plan vasque Madrid _Vaskeo - côtes adaptées

éclairage en sous-face ruban Led sur variateur dans profilé aluminium avec polycarbonate de fermeture type Firalux SL7 avec ruban 60 led au ml 16W/ml T° 3000K irc 85

lave-linge

sèche-serviettes existant

vitrage complémentaire fixe au droit de la marche porte vitrée sur charnières chromées avec bâtons de maréchal

peinture de sol: gris ciment

paroi de douche existante

B B'

portes habillées lisses

porte coulissante avec joints à galandage_type Scrigno ou Xinnix

portes habillées avec motif

radiateur

NOTA: CÔTES À VÉRIFIER SUR

DEMANDEUR :



RÉAMÉNAGEMENT APPARTEMENT
11 bis, impasse Daunay 75 011 PARIS

objet : PROJET


plan : R+1
SALLE DE BAIN
Implantation

phase : -

échelle : 1/20
date : Avril 2015
fichier n° :

plan n° :

- rail encastré si possible
ou laqué blanc mat type EKV Clipo
caissons mélaminé blanc mat
- étagères verre trempé
réglables sur taquets inox
- portes miroir coulissantes suspendues
pincées dans profil continu chromé ou blanc mat
- éclairage en sous-face ruban Led sur variateur
dans profilé aluminium avec polycarbonate de
fermeture type Firalux SL7
avec ruban 60 led au ml 16W/ml T° 3000K irc 85
dossier Corian 6 mm collé en plein
- plan vasque Madrid
_Vaskeo corian blanc glacier
- tiroirs mélaminé sur coulisses invisibles Blum
Casier intermédiaire partiel coulissant
façade Corian
- mur peint

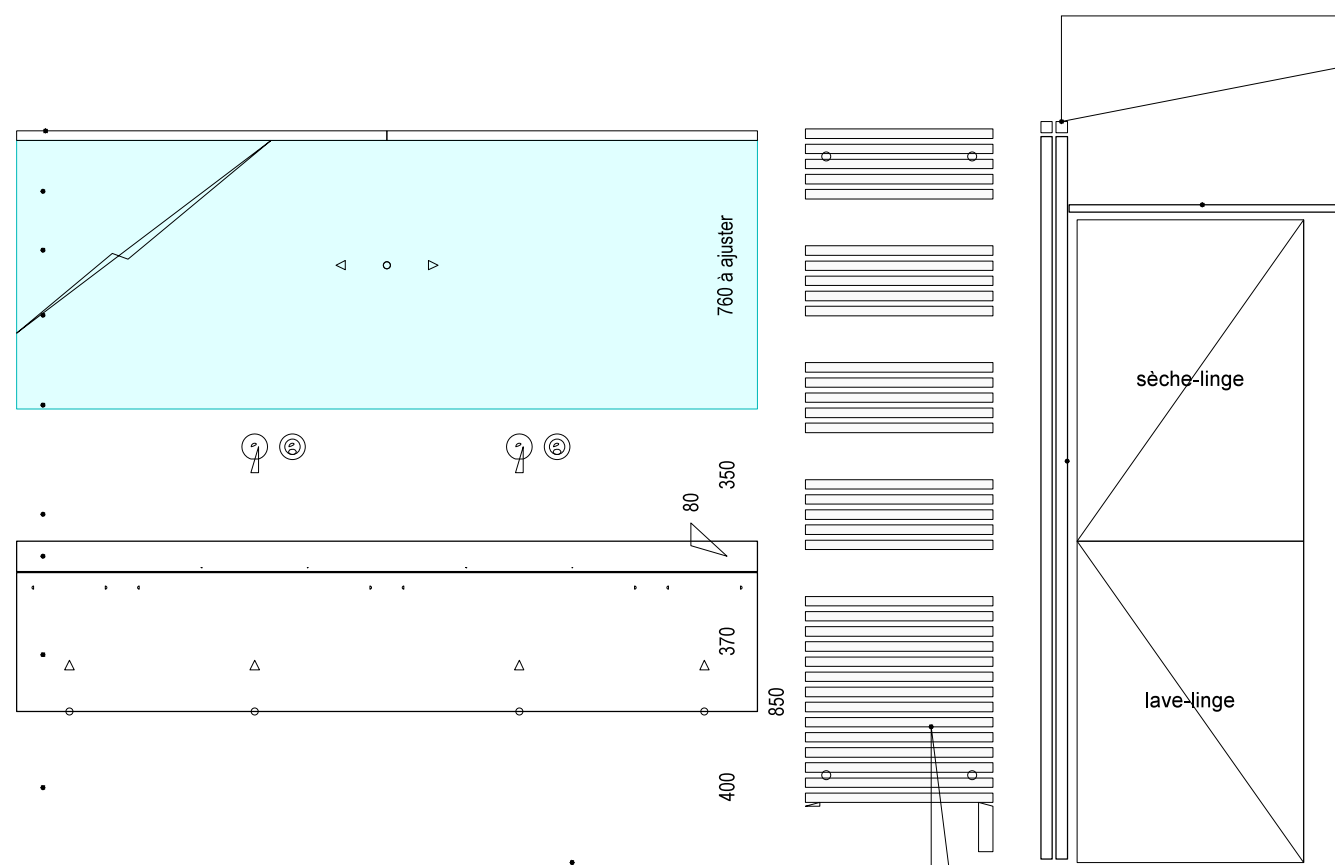

- rails aluminium laqués blanc mat Hawa junior
avec amortisseurs de fermeture
- étagère
- porte coulissante alvéolaires peintes

COUPE A - éch : 1/20

- peinture de sol: gris ciment
- Sèche serviette existant

NOTA: CÔTES À VÉRIFIER SUR



RÉAMÉNAGEMENT APPARTEMENT
11 bis, impasse Daunay 75 011 PARIS


objet : PROJET
plan : R+1
SALLE DE BAIN
Coupe A

phase : -
échelle : 1/20
date : Avril 2015
fichier n° :

plan n° :

rails aluminium laqués blanc mat Hawa junior
avec amortisseurs de fermeture

porte coulissante alvéolaires peintes

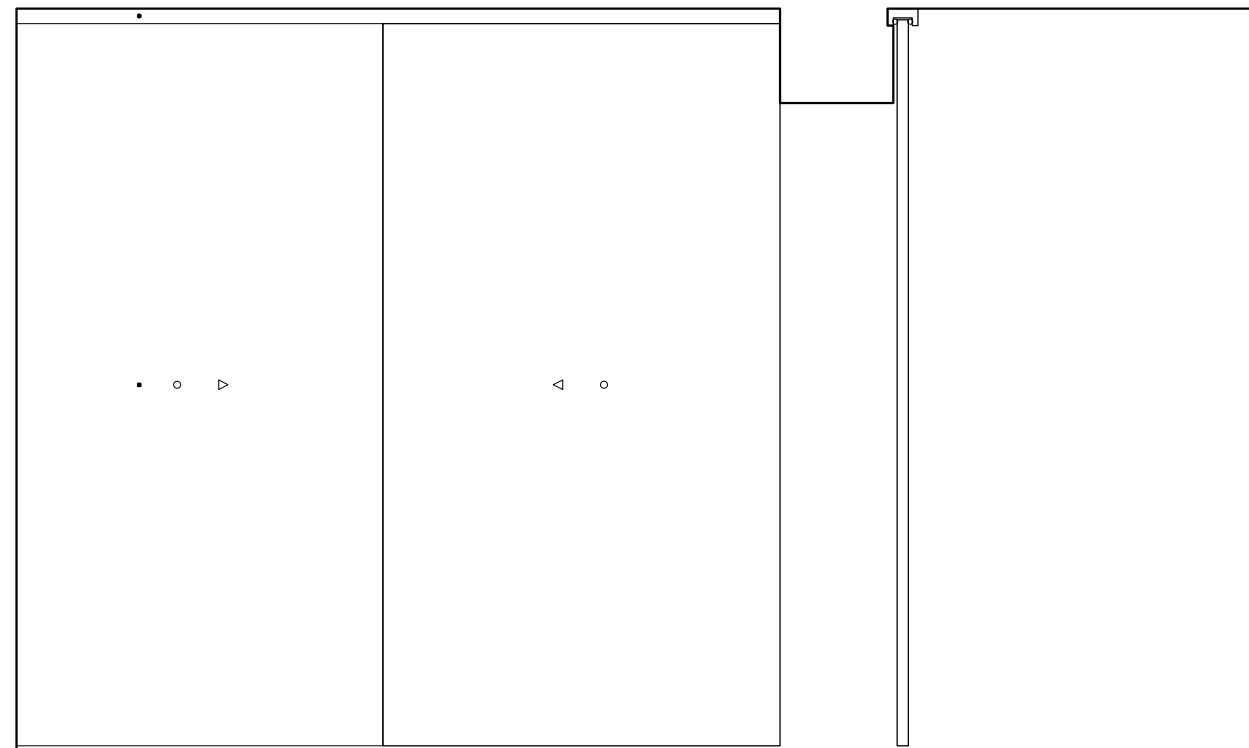

COUPE B- éch : 1/20 - portes fermées


porte sur charnières invisibles
en partie haute

sortie de fils pour applique
Jouin / Manku

porte coulissante avec joints phoniques
à galandage_type Scrigno ou Xinnix

étagère fixe
ensemble en médium peint
étagère sur taquets
tablette coulissante
sur coulisses télescopiques à plat

tiroirs à linge
sur coulisses télescopiques sous tiroir

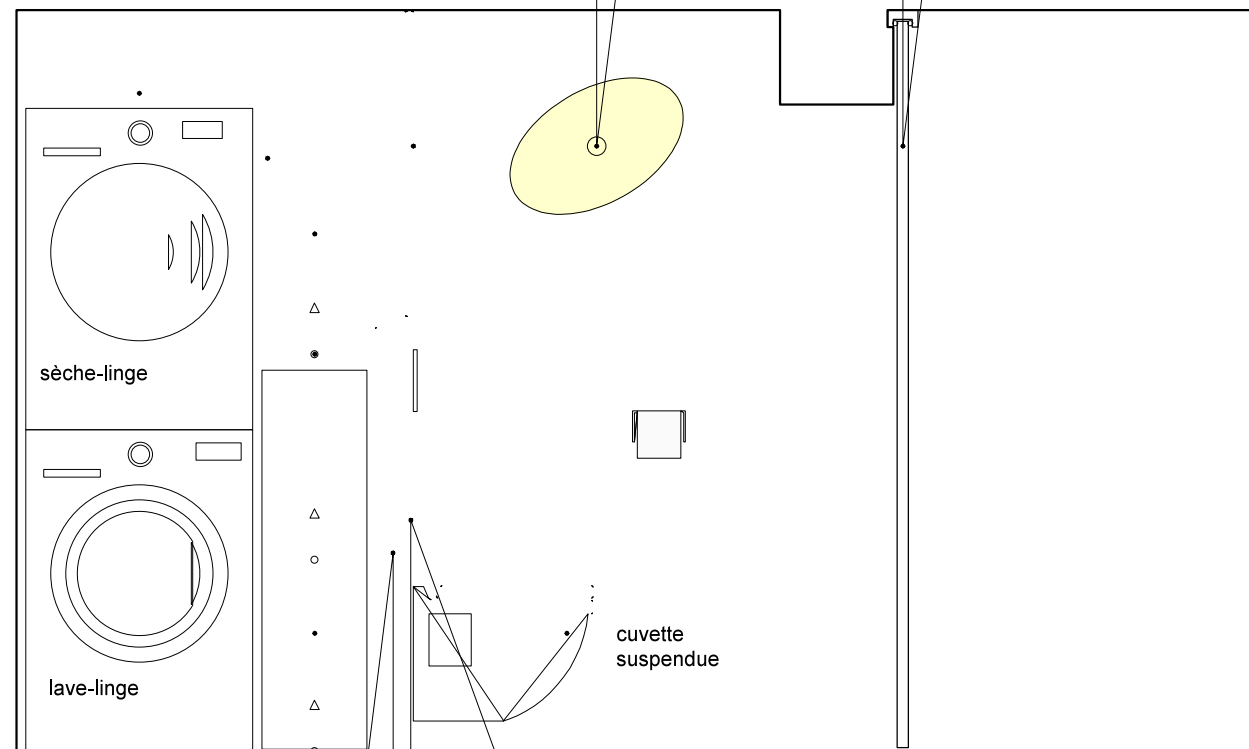

réservoir Geberit extraplat 8 cm

coffrage médium peint

COUPE B' - éch : 1/20 - portes ouvertes

RÉAMÉNAGEMENT APPARTEMENT
11 bis, impasse Daunay 75 011 PARIS


objet : PROJET
plan : R+1
SALLE DE BAIN
Coupes B et B'

phase : -
échelle : 1/20
date : Avril 2015
fichier n° :

plan n° :

NOTA: CÔTES À VÉRIFIER SUR



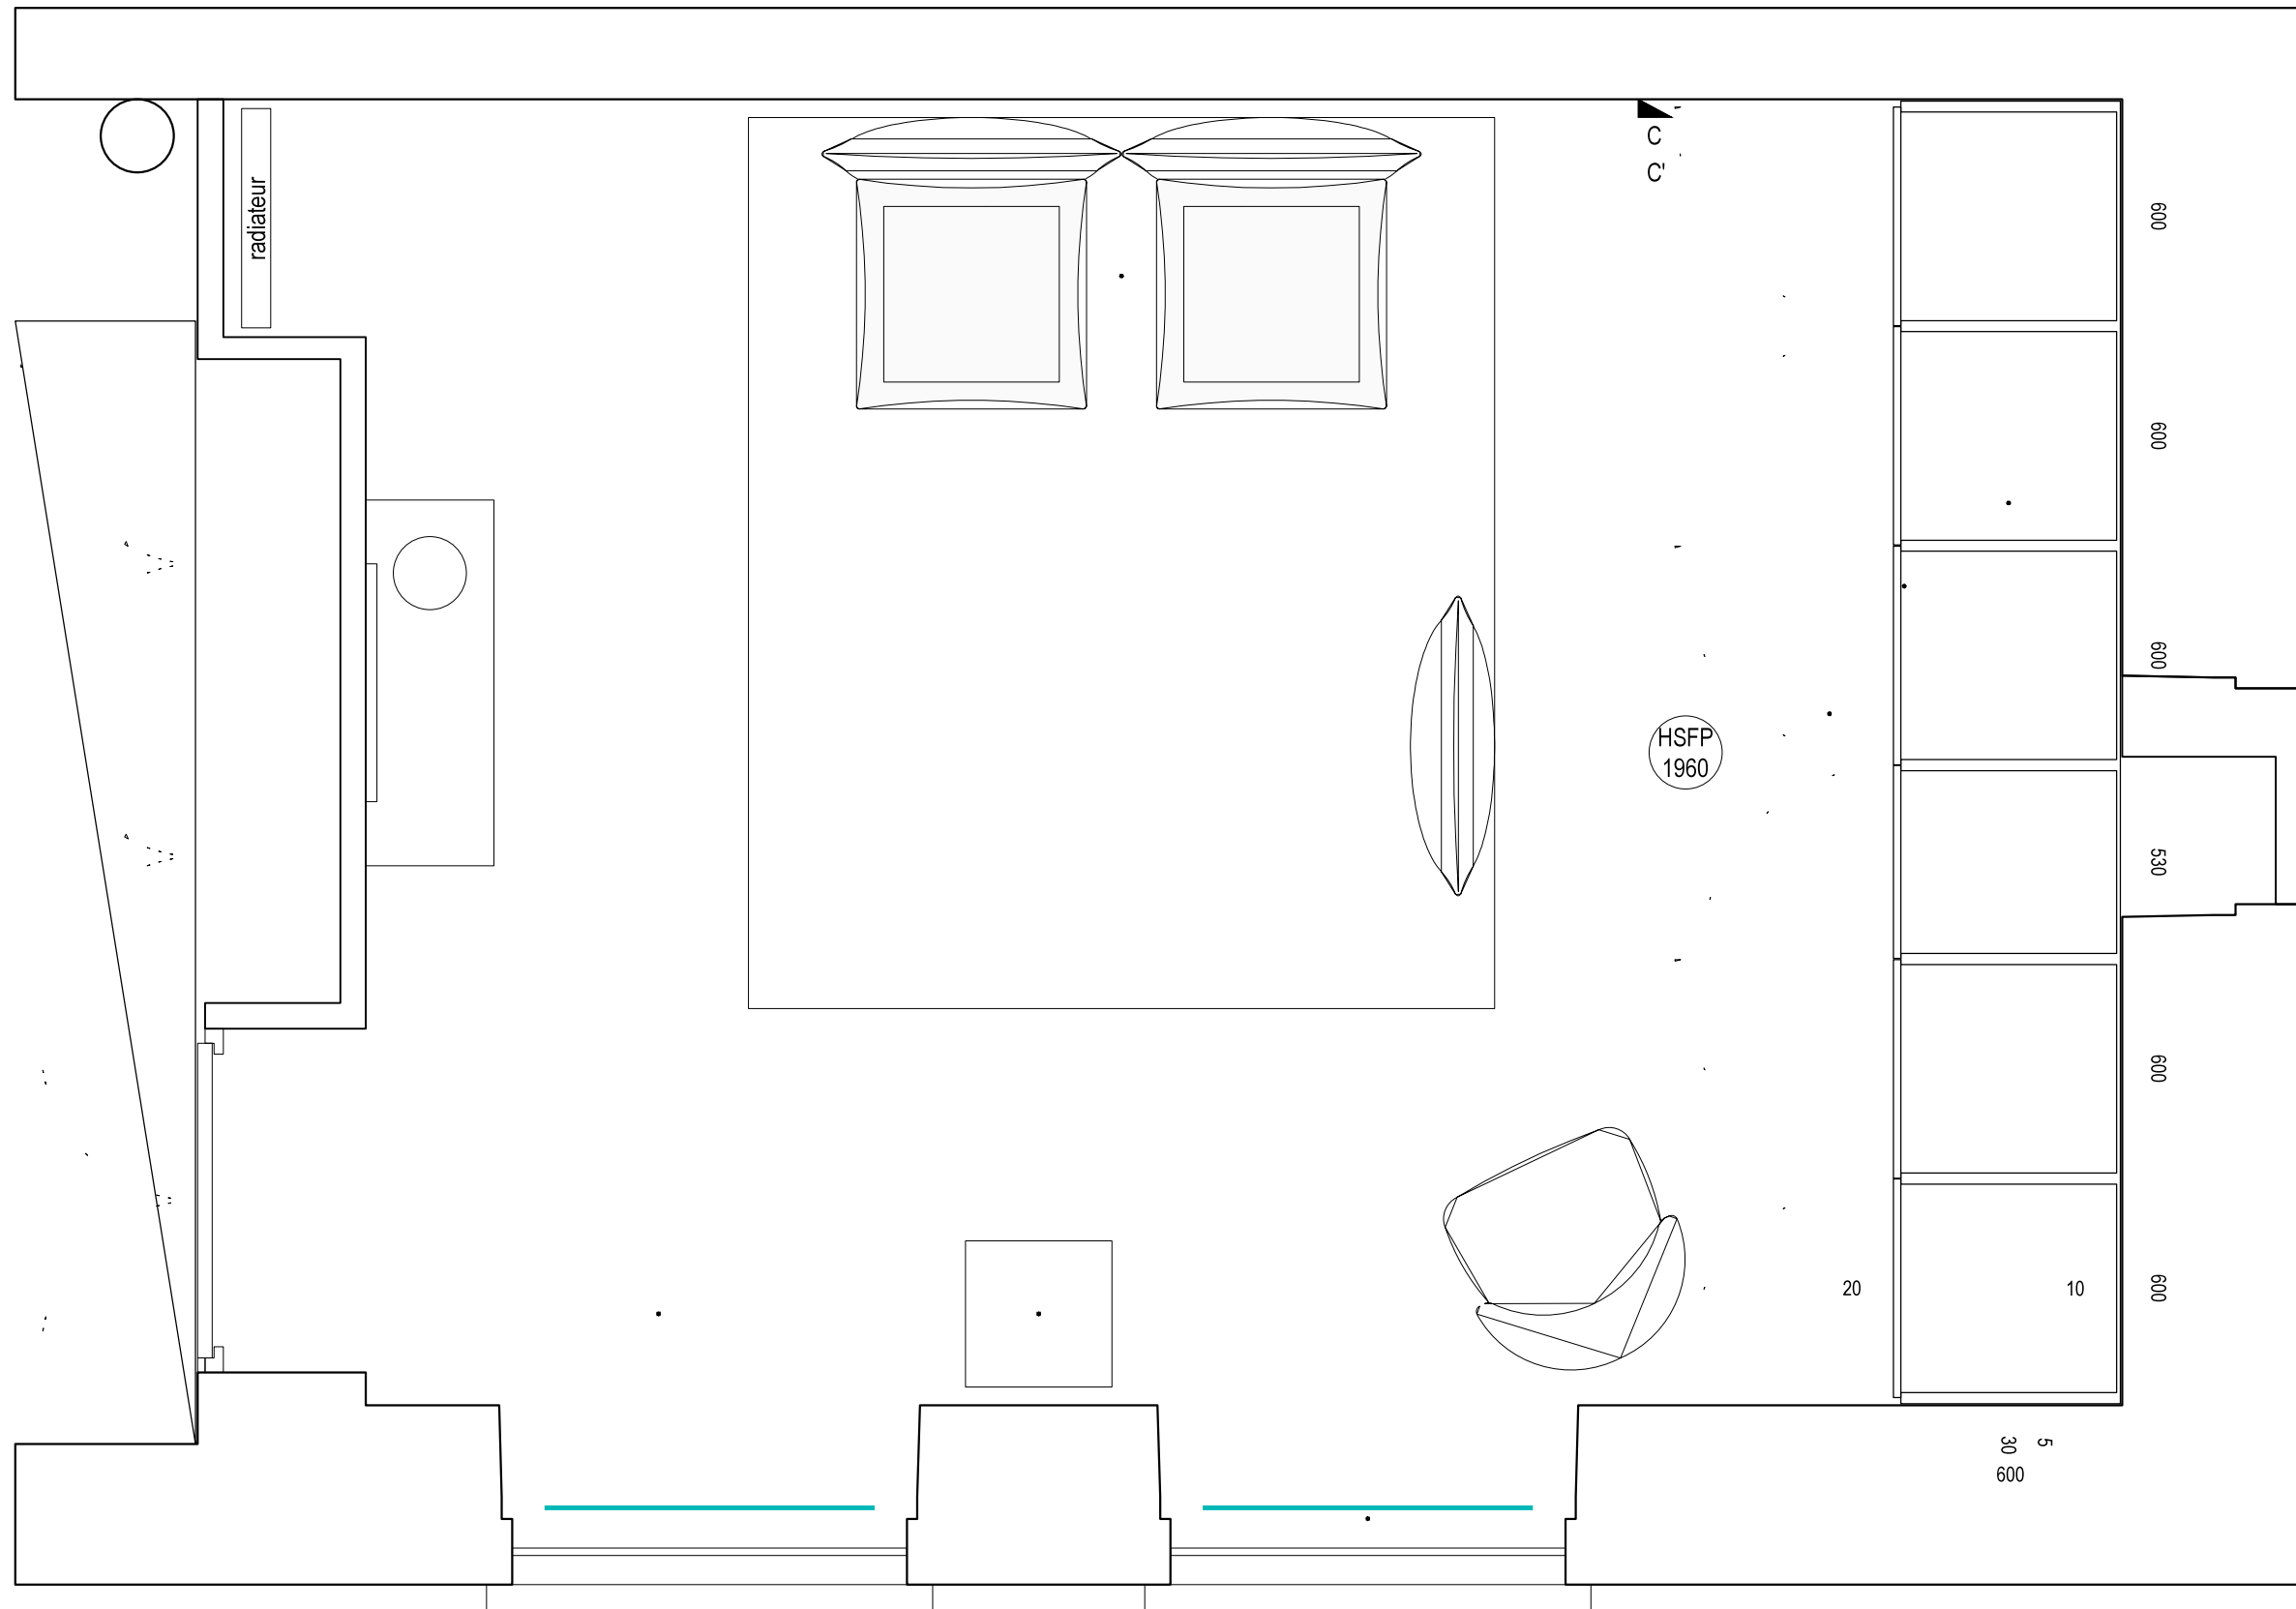

dressing sur mesure
voir onglet 14

éclairage

tous aménagements
existants déposés

sol parquet existant poncé huilé

meuble Starck

baie à créer
à l'identique des baies existantes
(compris chassis, garde-corps, allège)

IMPLANTATION - éch : 1/20

RÉAMÉNAGEMENT APPARTEMENT
11 bis, impasse Daunay 75 011 PARIS

objet : PROJET

plan : R+1
CHAMBRE / DRESSING
Implantation



phase : -

échelle : 1/20
date : Avril 2015
fichier n° :

plan n° :

NOTA: CÔTES À VÉRIFIER SUR




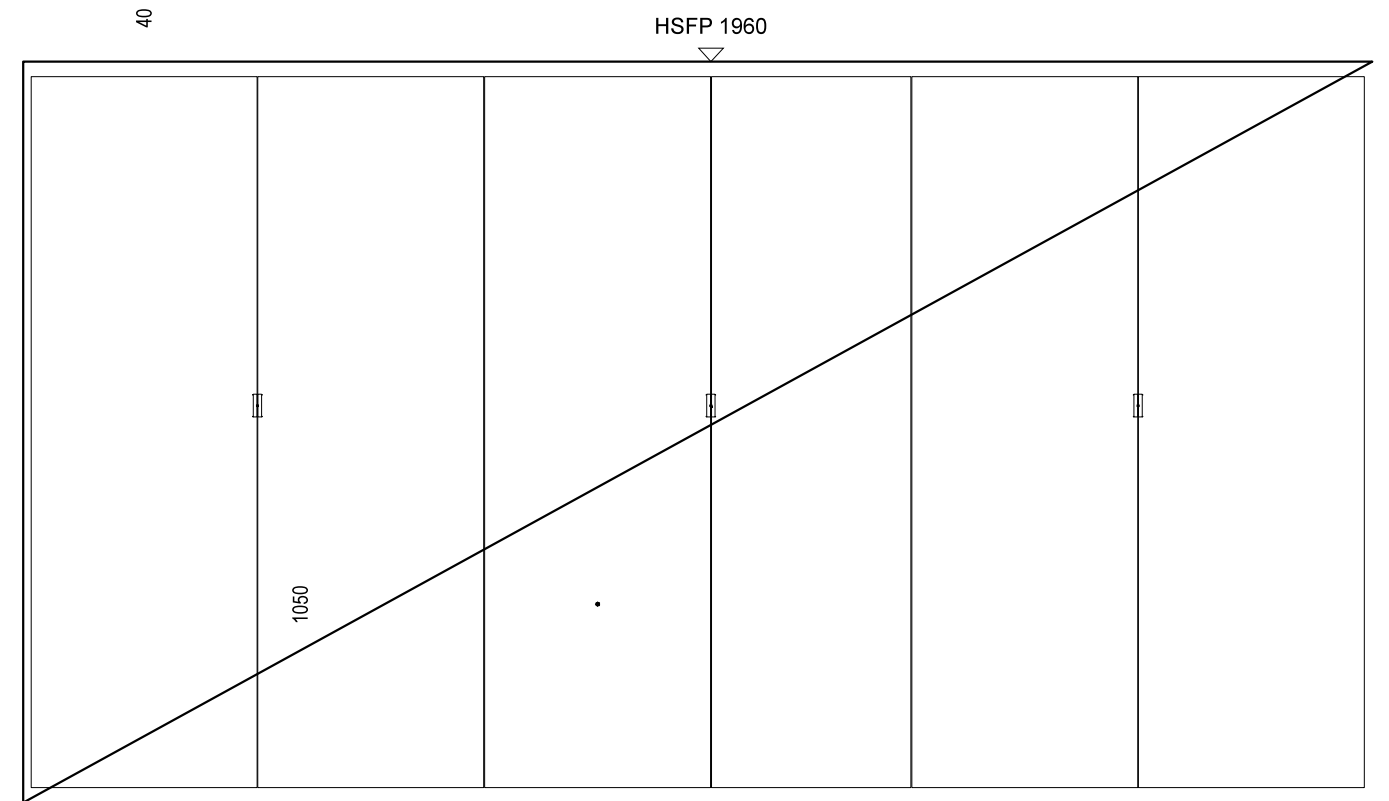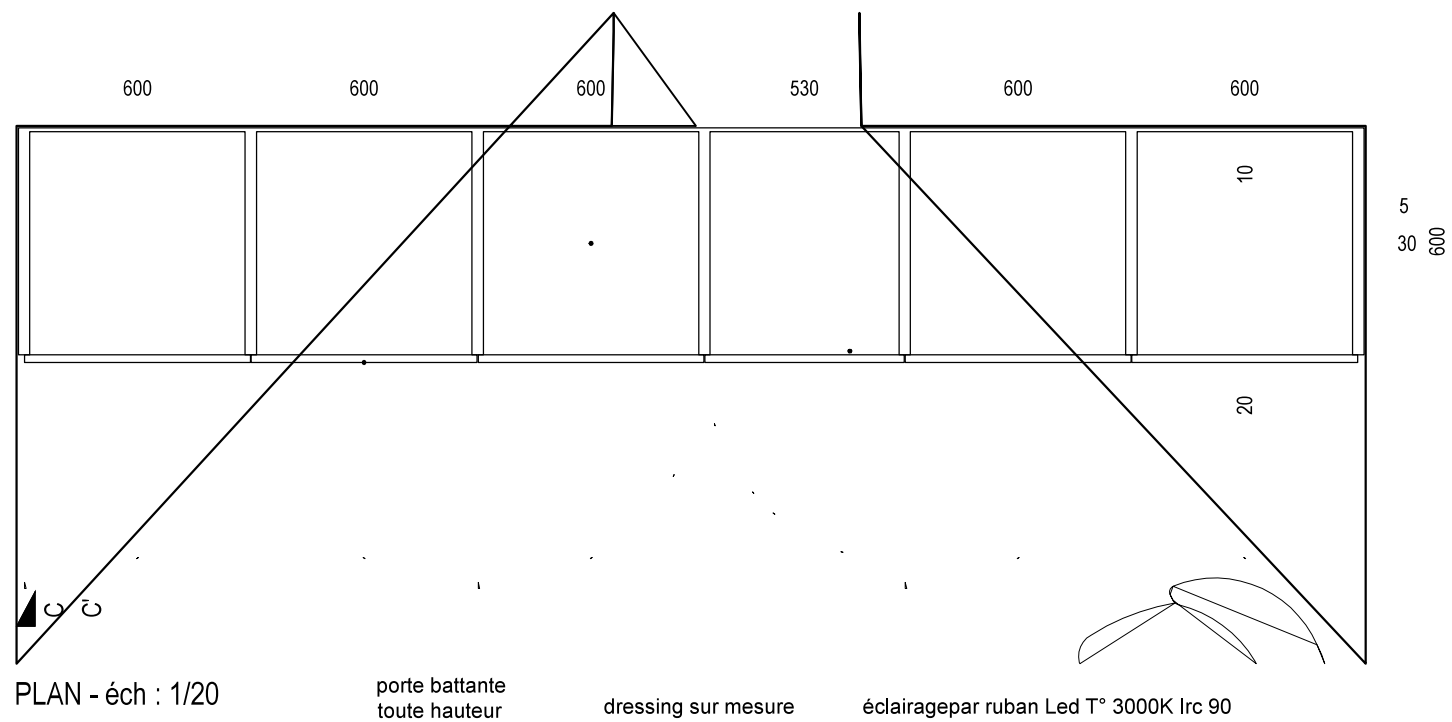


tringle inox fixe manchonnée
ou tringle abattante avec assistance de remontée

tire-pantalons

étagère

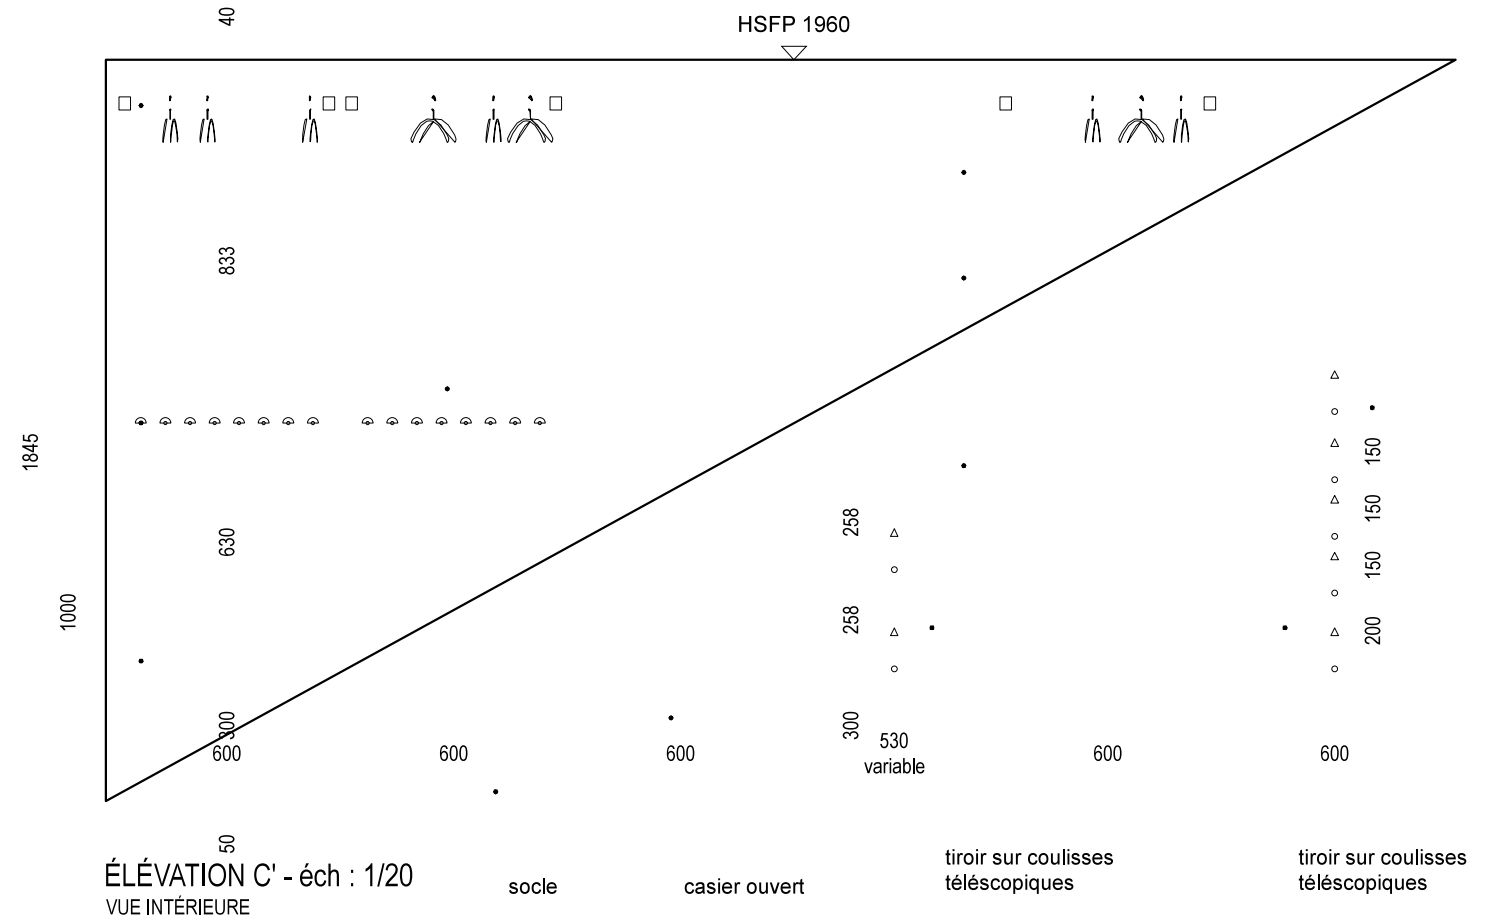

NOTA: CÔTES À VÉRIFIER SUR

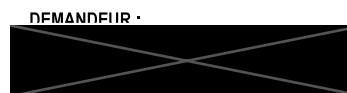

RÉAMÉNAGEMENT APPARTEMENT
11 bis, impasse Daunay 75 011 PARIS


objet : PROJET

plan : R+1
DRESSING
Plan, élévations C et C'

phase : -

échelle : 1/20
date : Avril 2015
fichier n° :

plan n° :

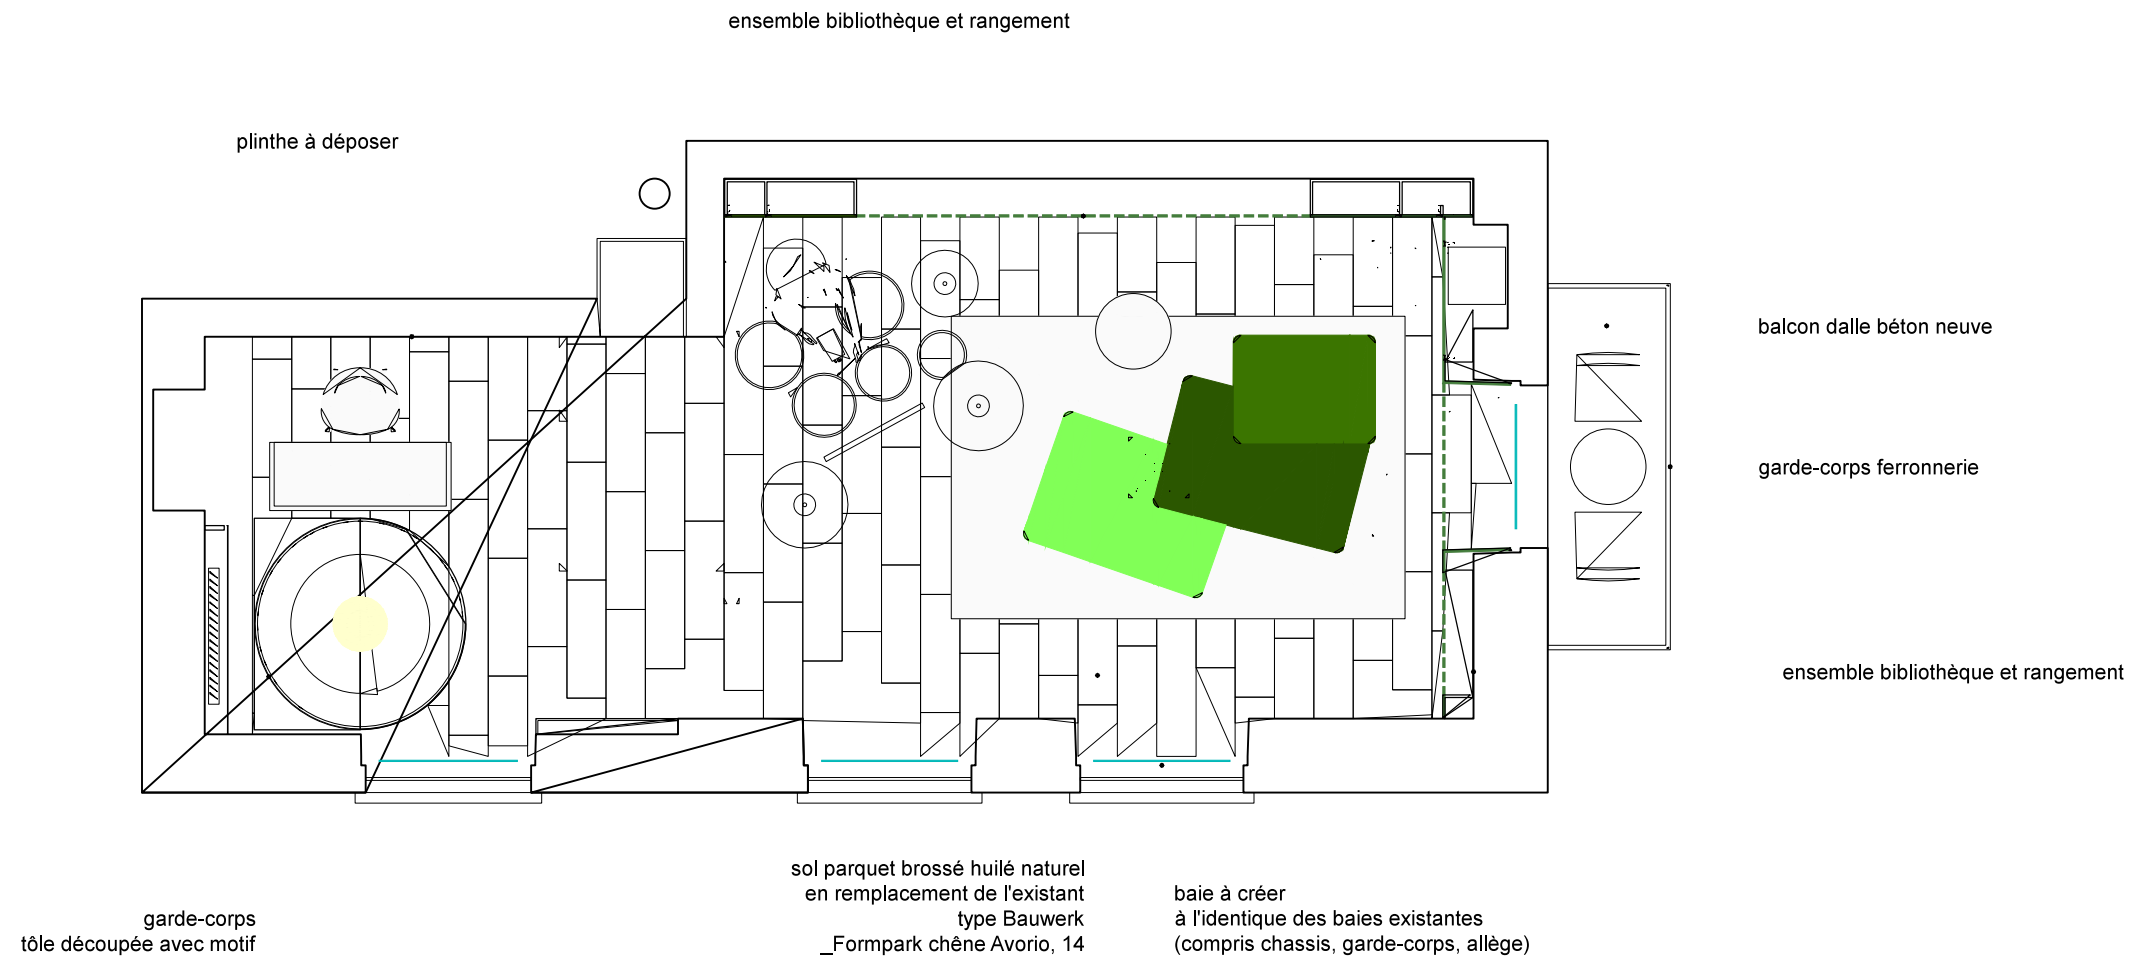

IMPLANTATION - éch : 1/50

**NOTA: CÔTES À VÉRIFIER SUR
SITE**



RÉAMÉNAGEMENT APPARTEMENT
11 bis, impasse Daunay 75 011 PARIS

objet : PROJET
plan : R+2
Implantation générale

phase : -
échelle : 1/50
date : Avril 2015
fichier n° :

plan n° :


caissons médium peint
avec étagères sur taquets

étagères chêne clair huilé
sur cadre tube acier brut

fond mur peint blanc mat



portes peintes farrow & ball
sur charnières invisibles

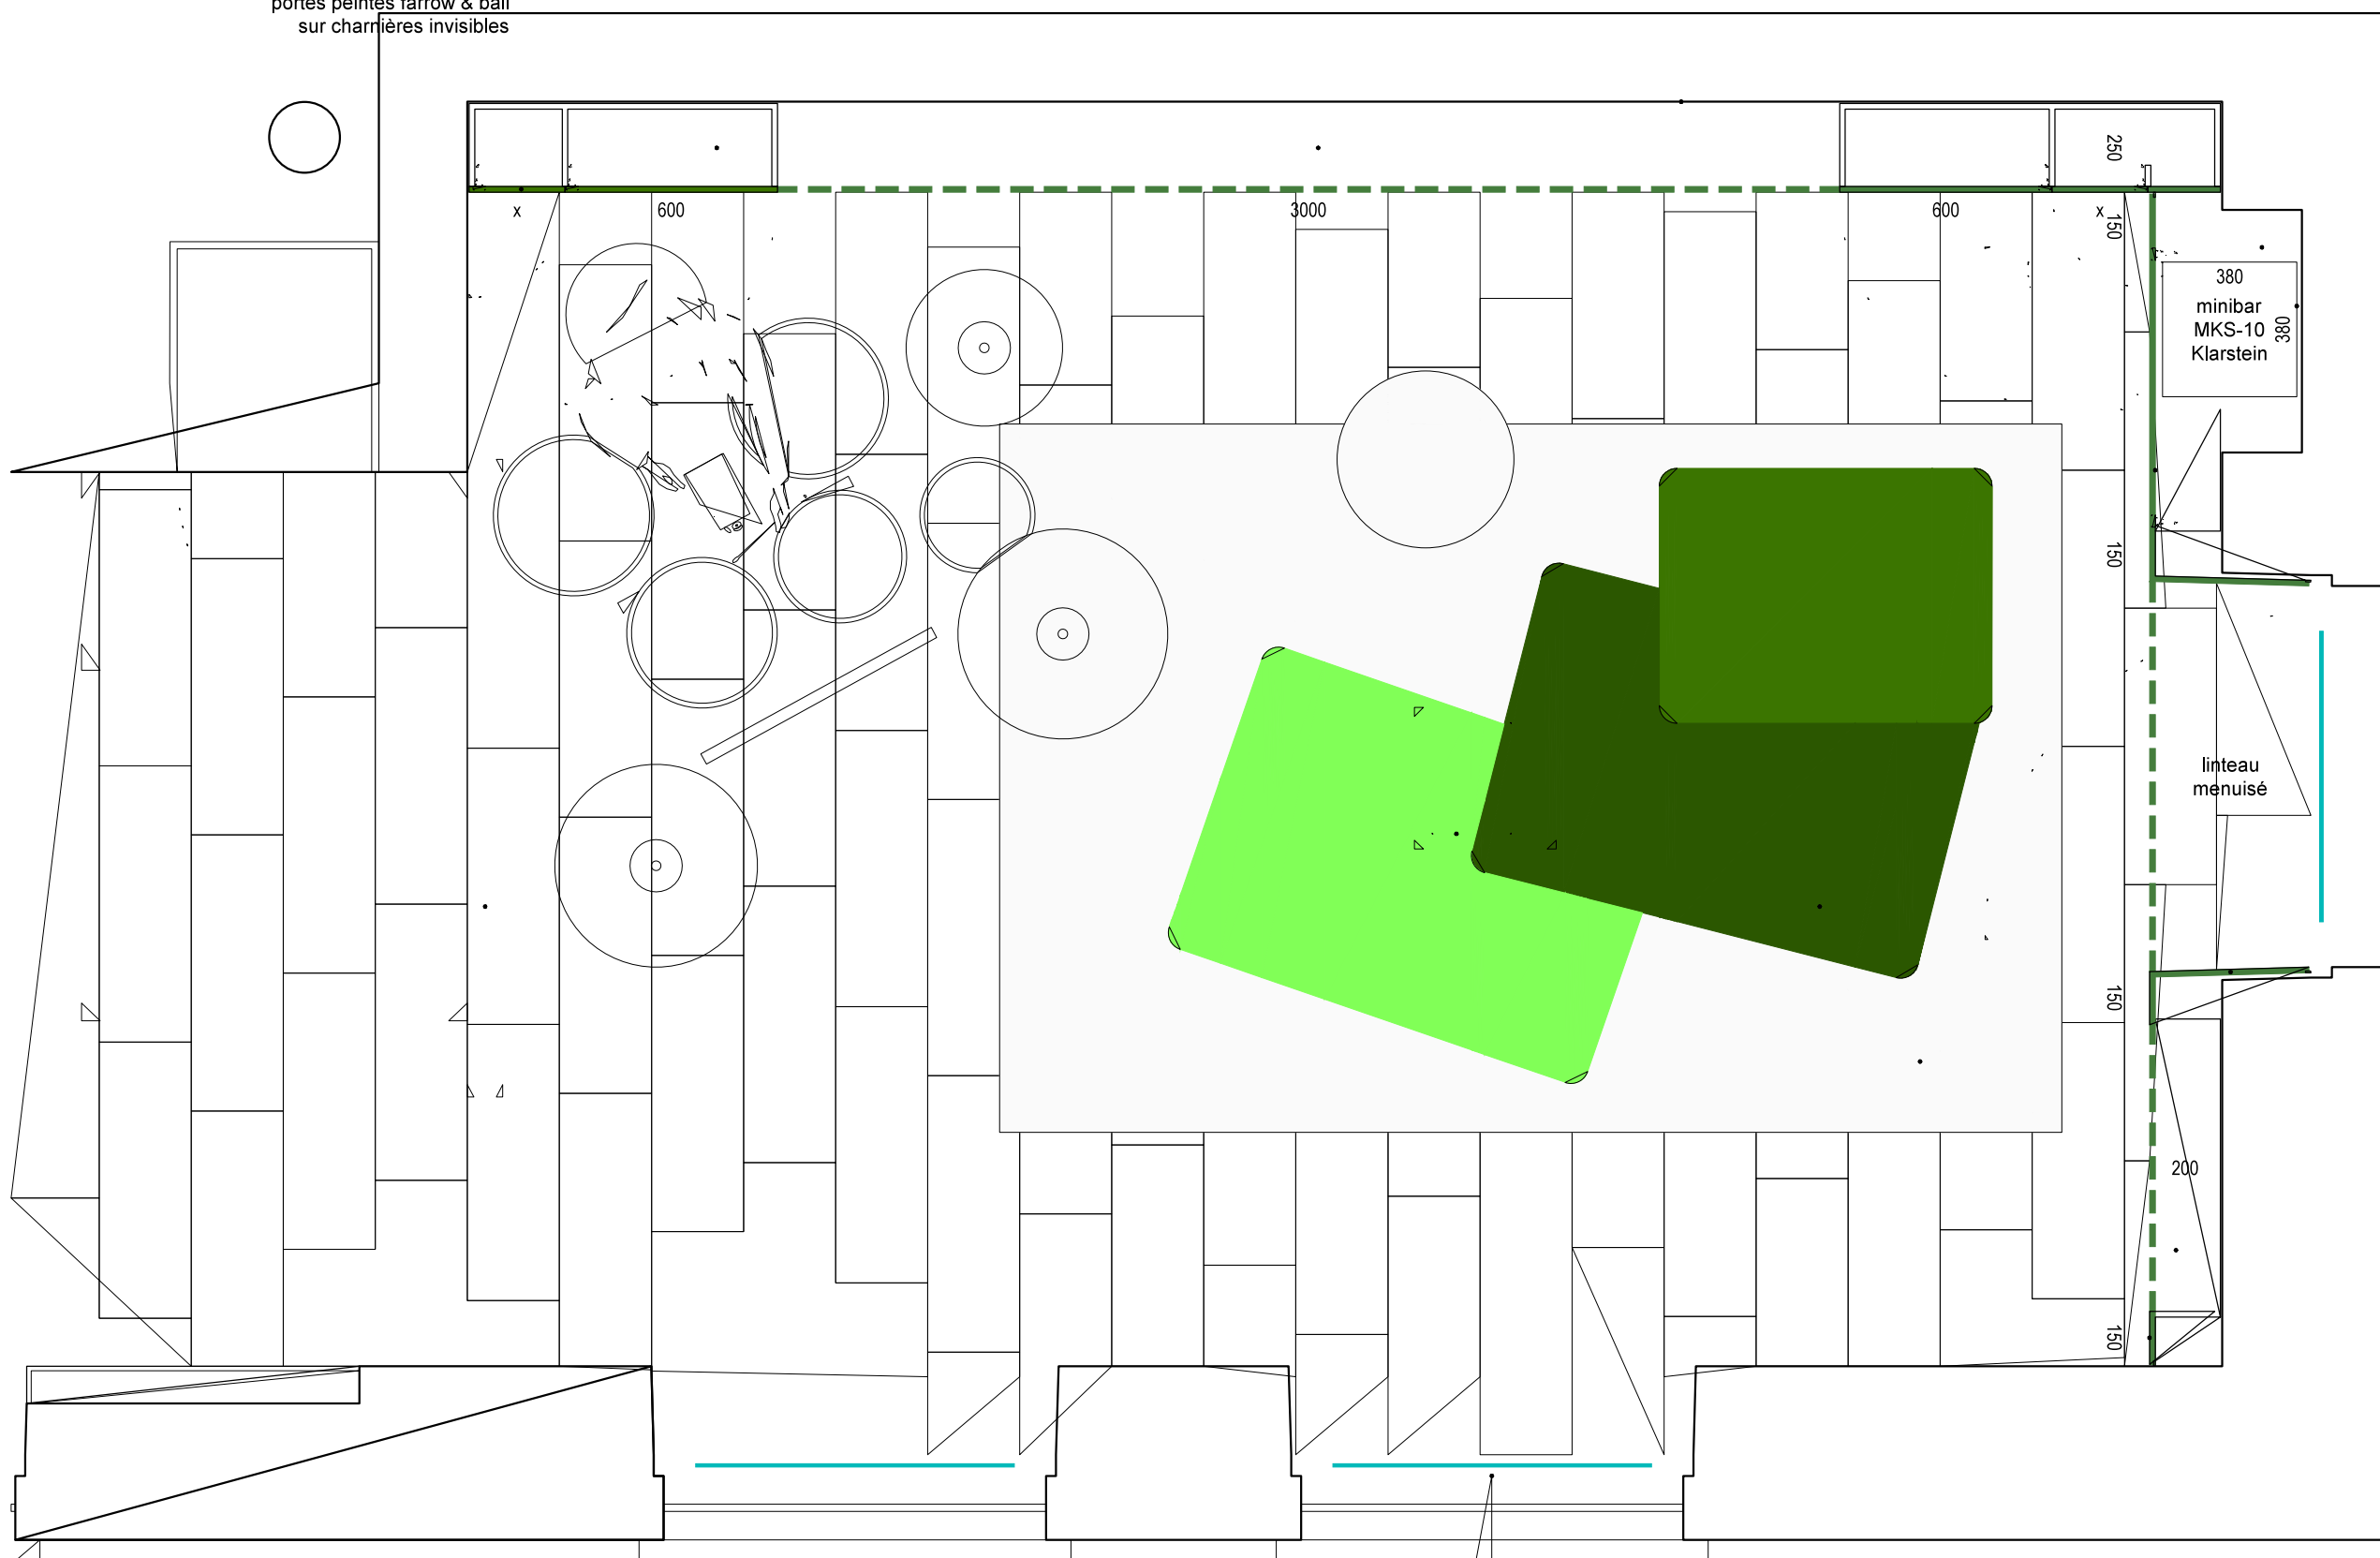

caissons médium peint
minibar posé au sol

portes peintes farrow & ball
sur charnières invisibles

380
minibar
MKS-10
Klarstein

linteau
menuisé

ébraselements peints farrow & ball

étagères chêne clair huilé
sur cadre tube acier brut

ensemble menuisé bibliothèque
sur mesure



IMPLANTATION - éch : 1/20

écran de projection encastré

vidéoprojecteur sur lift
baie et fenêtre à créer

canapé Confluences
_Ligne roset

tapis Cork & Felt_Danskina
2000 x 3000

RÉAMÉNAGEMENT APPARTEMENT
11 bis, impasse Daunay 75 011 PARIS

objet : PROJET
plan : R+2
Implantation

phase : -
échelle : 1/20
date : Avril 2015
fichier n° :

plan n° :

NOTA: CÔTES À VÉRIFIER SUR




mur peint blanc mat écran de projection encastré

mur peint couleur Farrow and Ball extra mat

fond peint blanc mat

vidéoprojecteur sur lift encastré en plafond

portes basculantes

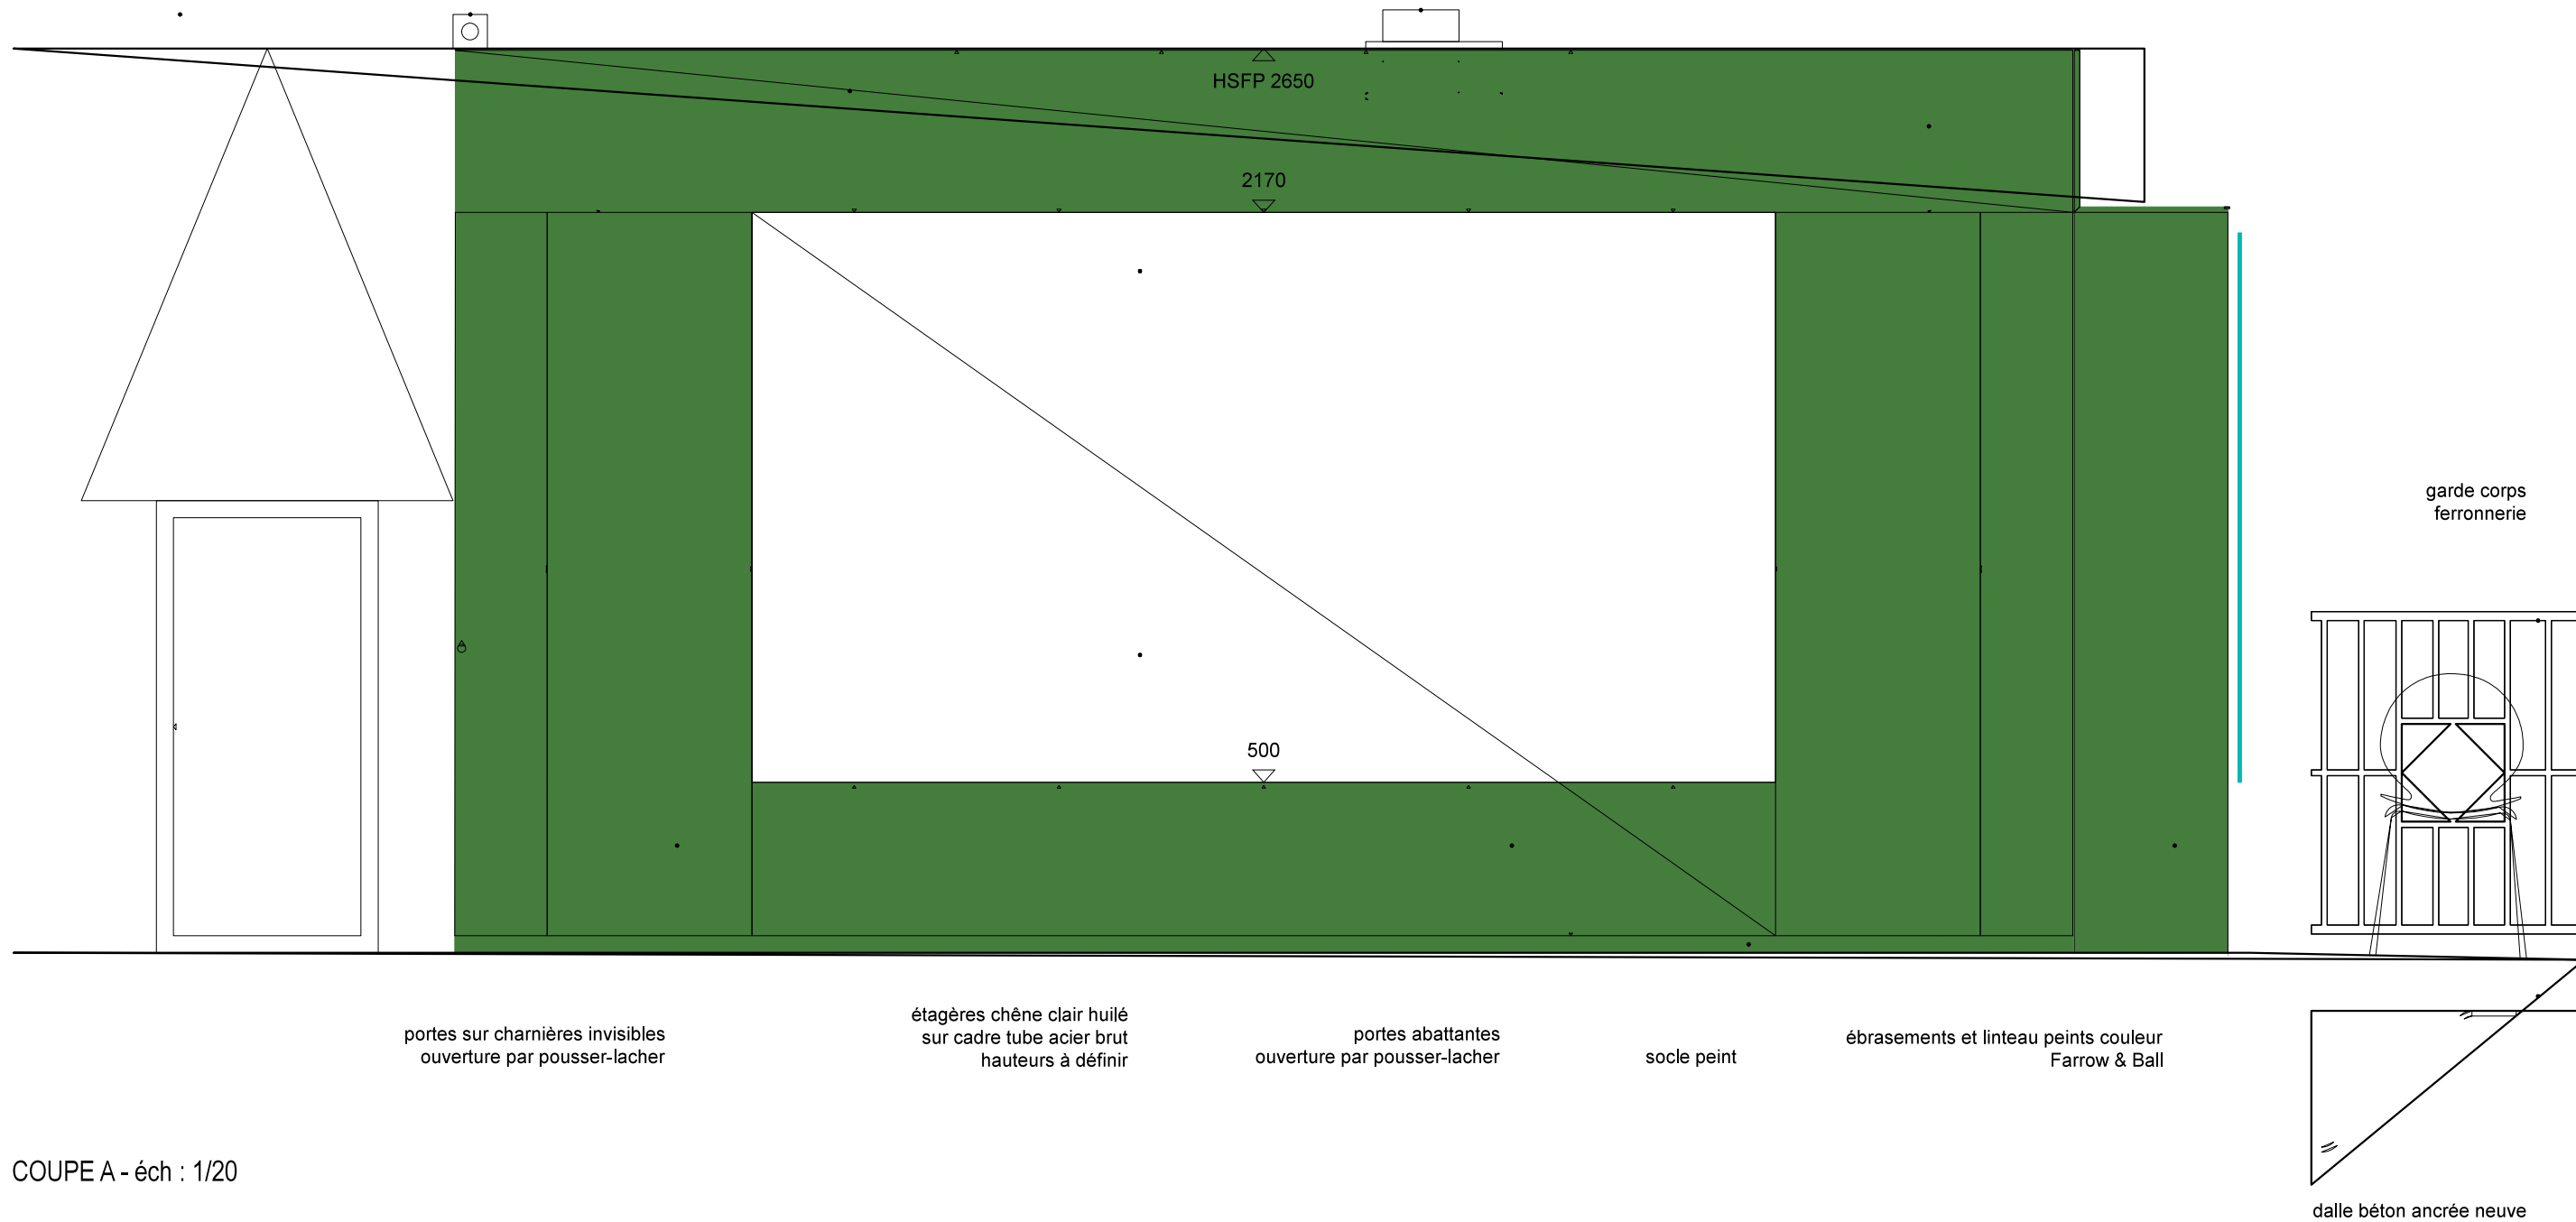

portes sur charnières invisibles ouverture par pousser-lacher

étagères chêne clair huilé sur cadre tube acier brut hauteurs à définir

portes abattantes ouverture par pousser-lacher

socle peint

ébrasements et linteau peints couleur Farrow & Ball

garde corps ferronnerie

dalle béton ancrée neuve

COUPE A - éch : 1/20

RÉAMÉNAGEMENT APPARTEMENT
11 bis, impasse Daunay 75 011 PARIS

objet : PROJET

plan : R+2
ENSEMBLE RANGEMENT / BIBLIOTHÈQUE
Coupe A

phase : -


échelle : 1/20
date : Avril 2015
fichier n° :

plan n° :

NOTA: CÔTES À VÉRIFIER SUR SITE

DEMANDEUR :



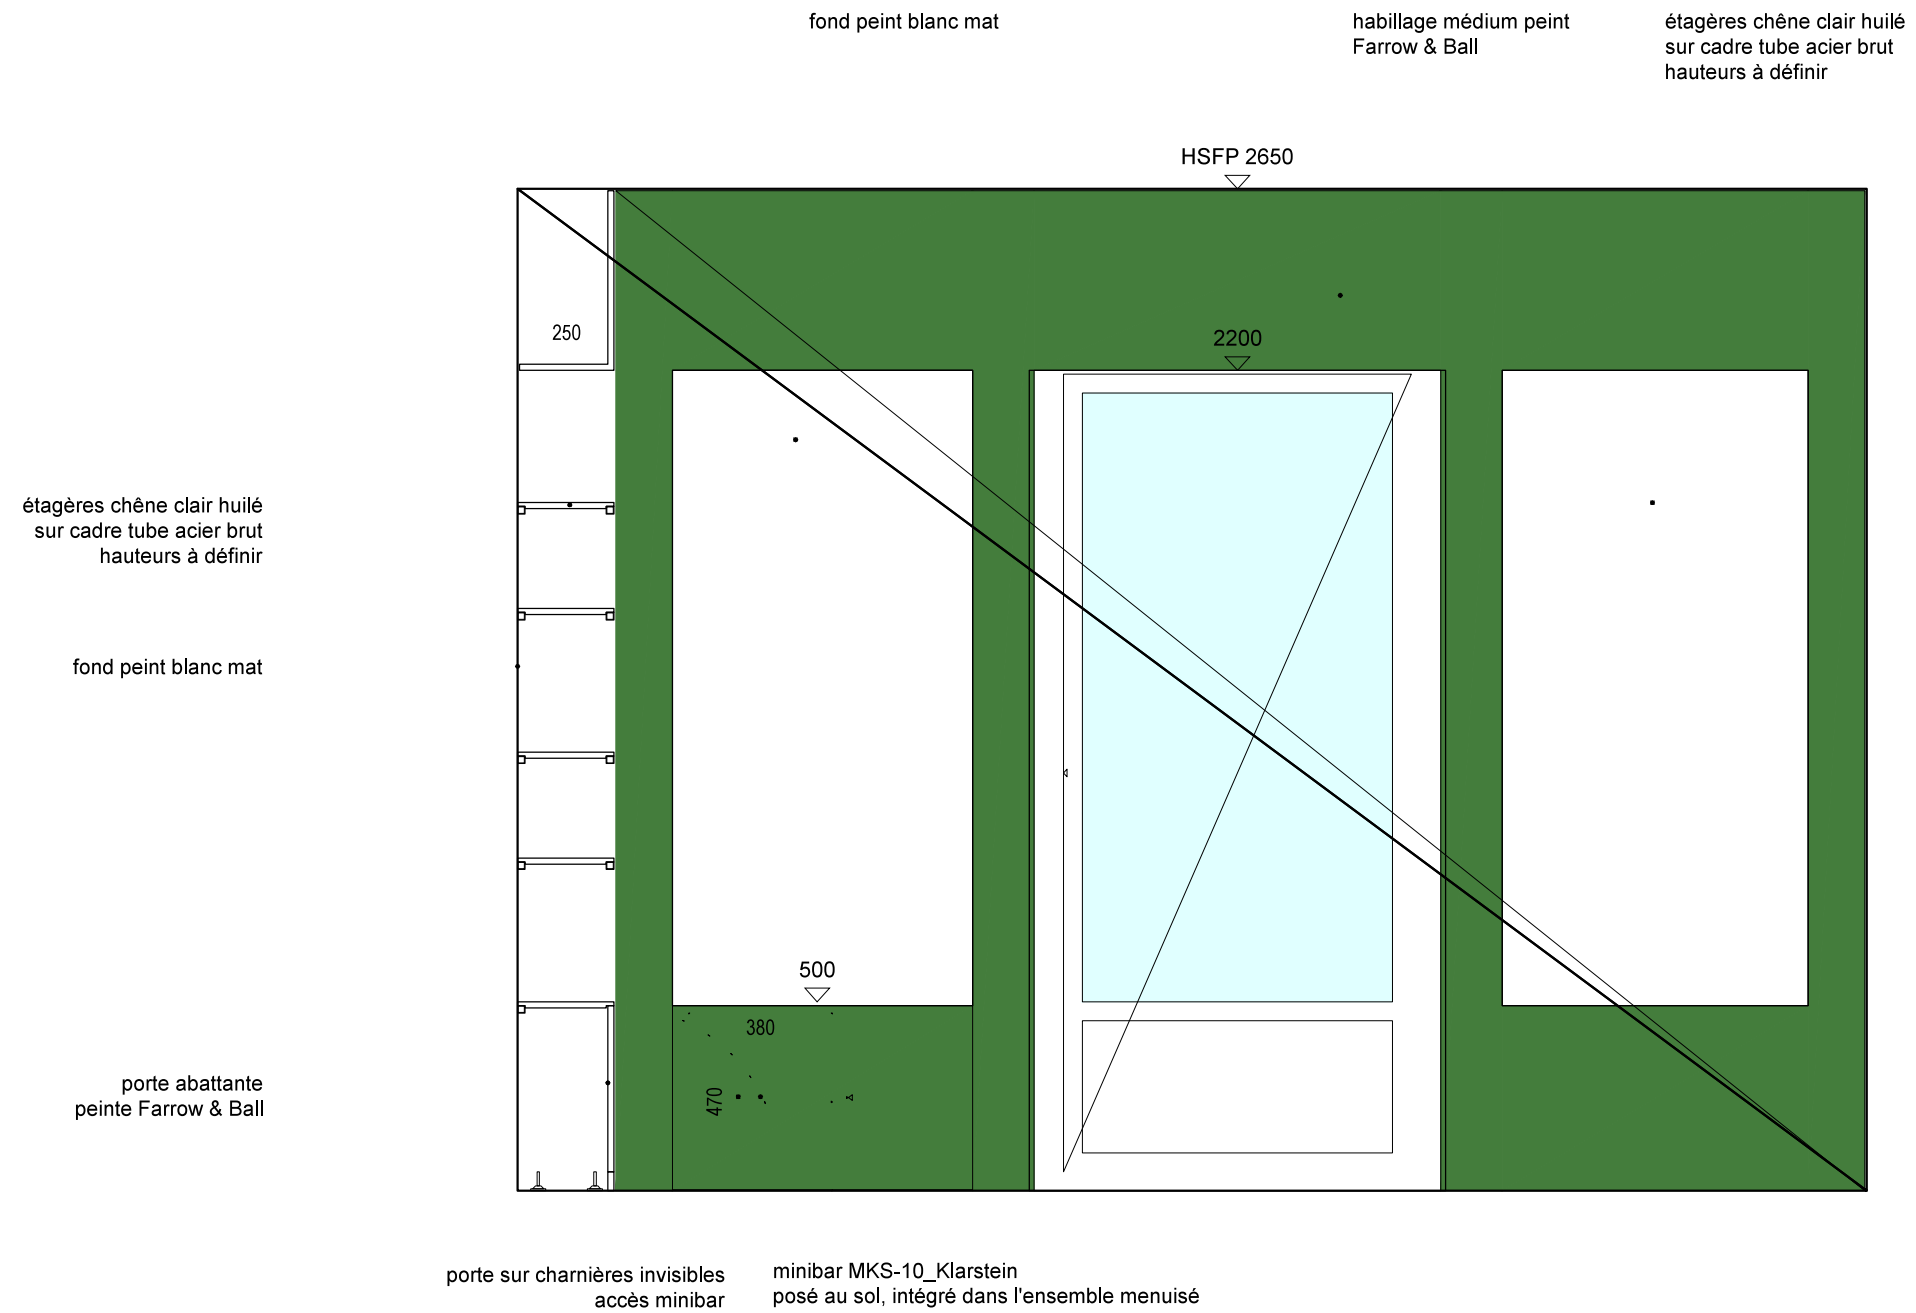

COUPE B - éch : 1/20

NOTA: CÔTES À VÉRIFIER SUR SITE



RÉAMÉNAGEMENT APPARTEMENT
11 bis, impasse Daunay 75 011 PARIS

objet : PROJET
plan : R+2
ENSEMBLE BIBLIOTHÈQUE
Coupe B

phase : -
échelle : 1/20
date : Avril 2015
fichier n° :

plan n° :