


plan de la cave

échelle créée
(voir détail)

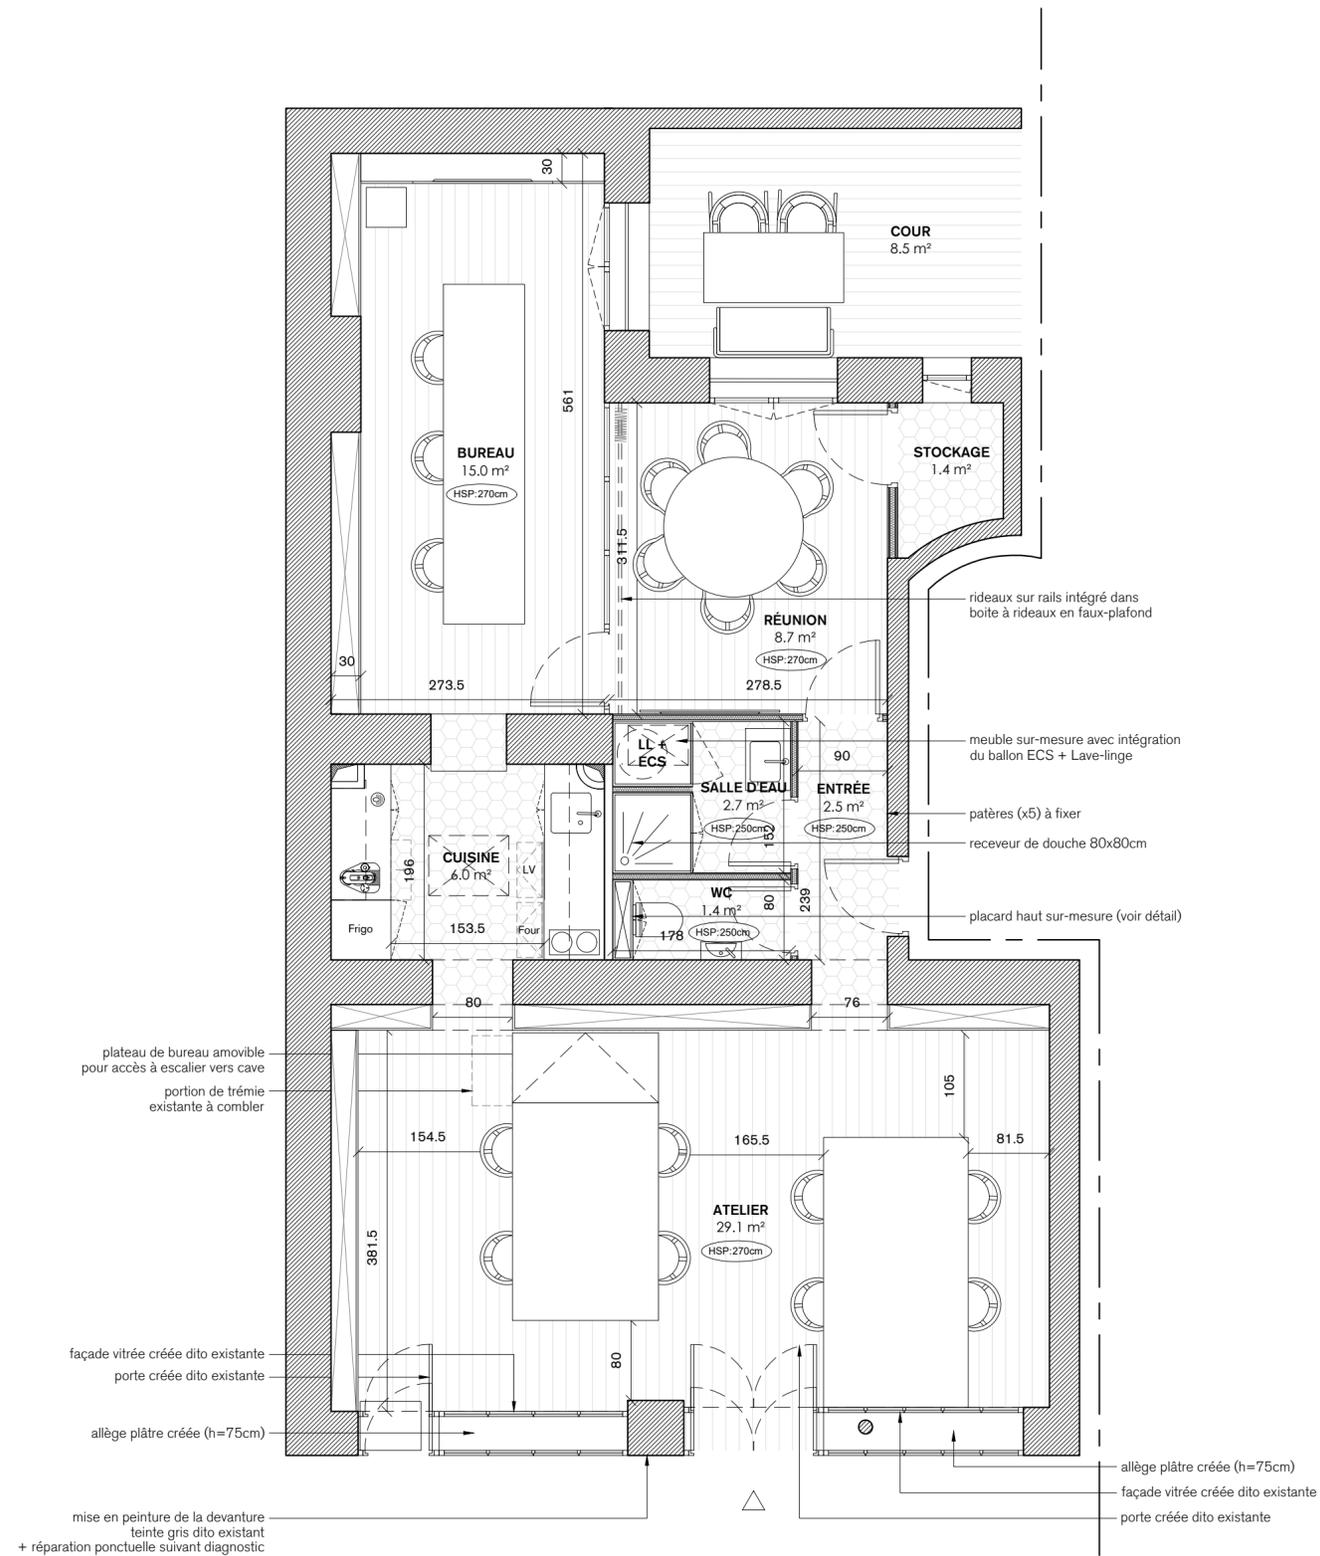

GÉNÉRALITÉS :

ABP Paris

Aménagement des nouveaux bureaux ABP Paris

4 rue Ebelmen
75012 PARIS

03

DOSSIER
MASSE
PLAN

COUPES

ESQ PRO

ELEVATIONS
DETAILS

DCE EXE

EXISTANT
PROJET

ECHELLE: échelle 1/50
1er ETAT DESSINE LE: Octobre 2023

RESPONSABLE DOSSIER: MA N° DOSSIER DE L'AGENCE:



842

ABP ARCHITECTES
Architectes D.P.L.G. - Urbaniste I.E.P.
98 boulevard Emile Delmas - 17000 LA ROCHELLE
Tél: 05.46.50.50.50 E-Mail : info@abp-architectes.com

