





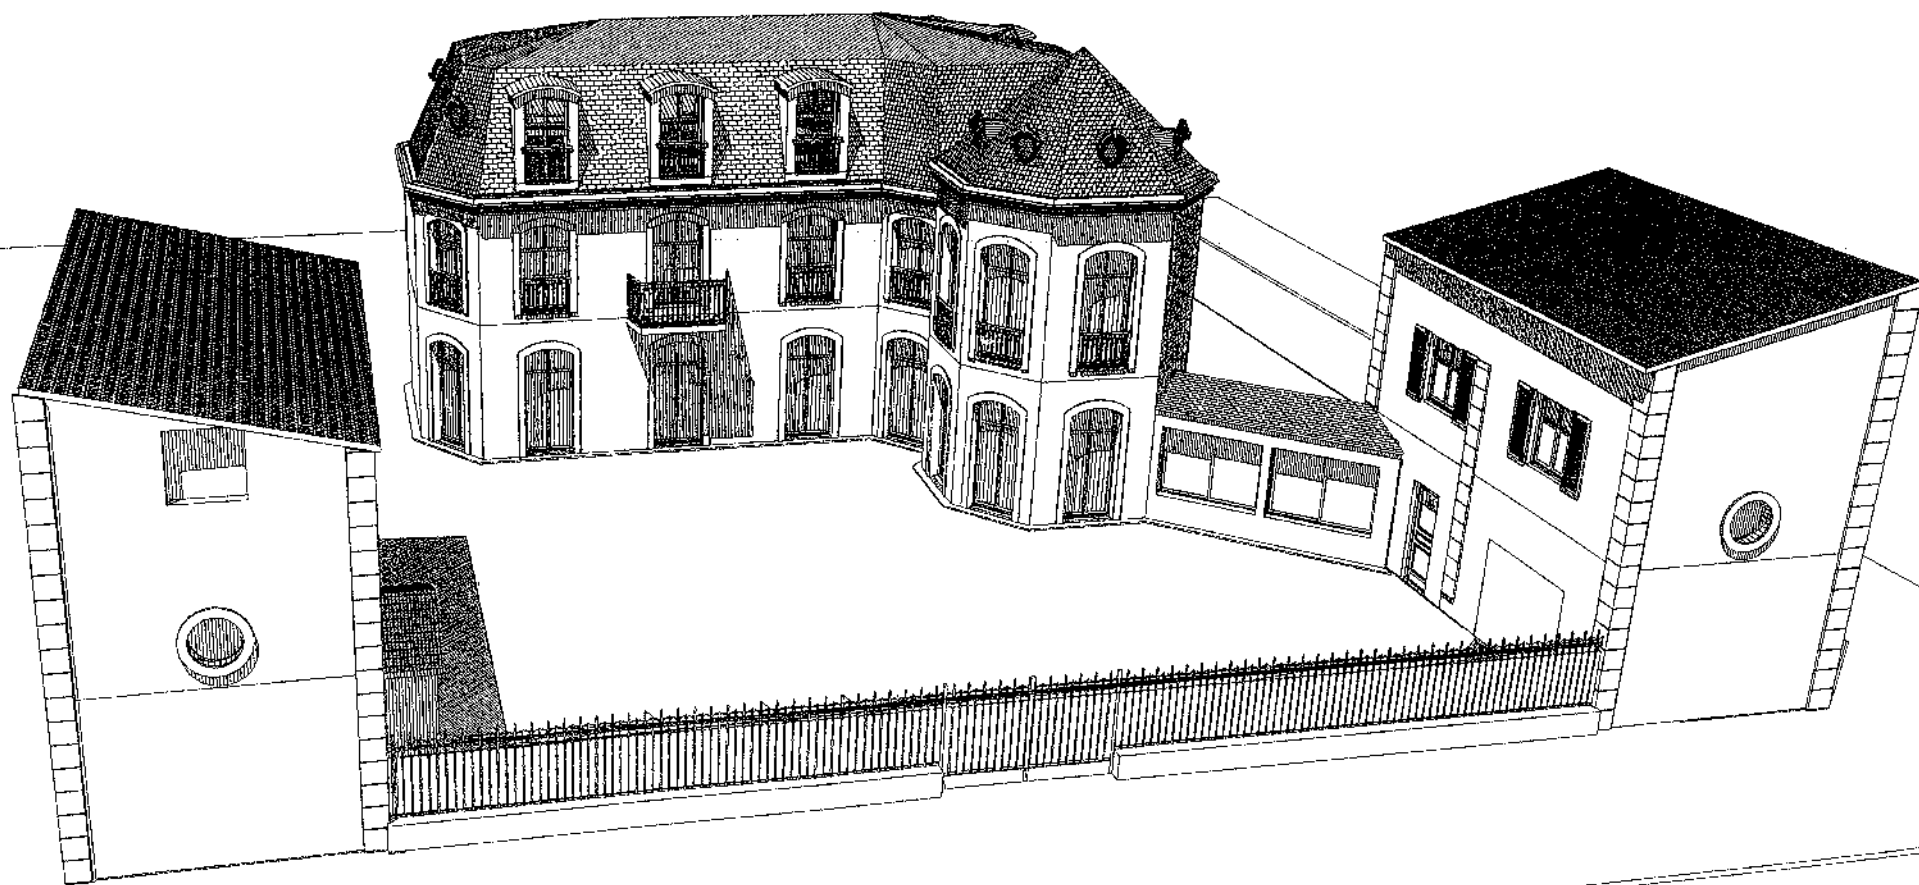

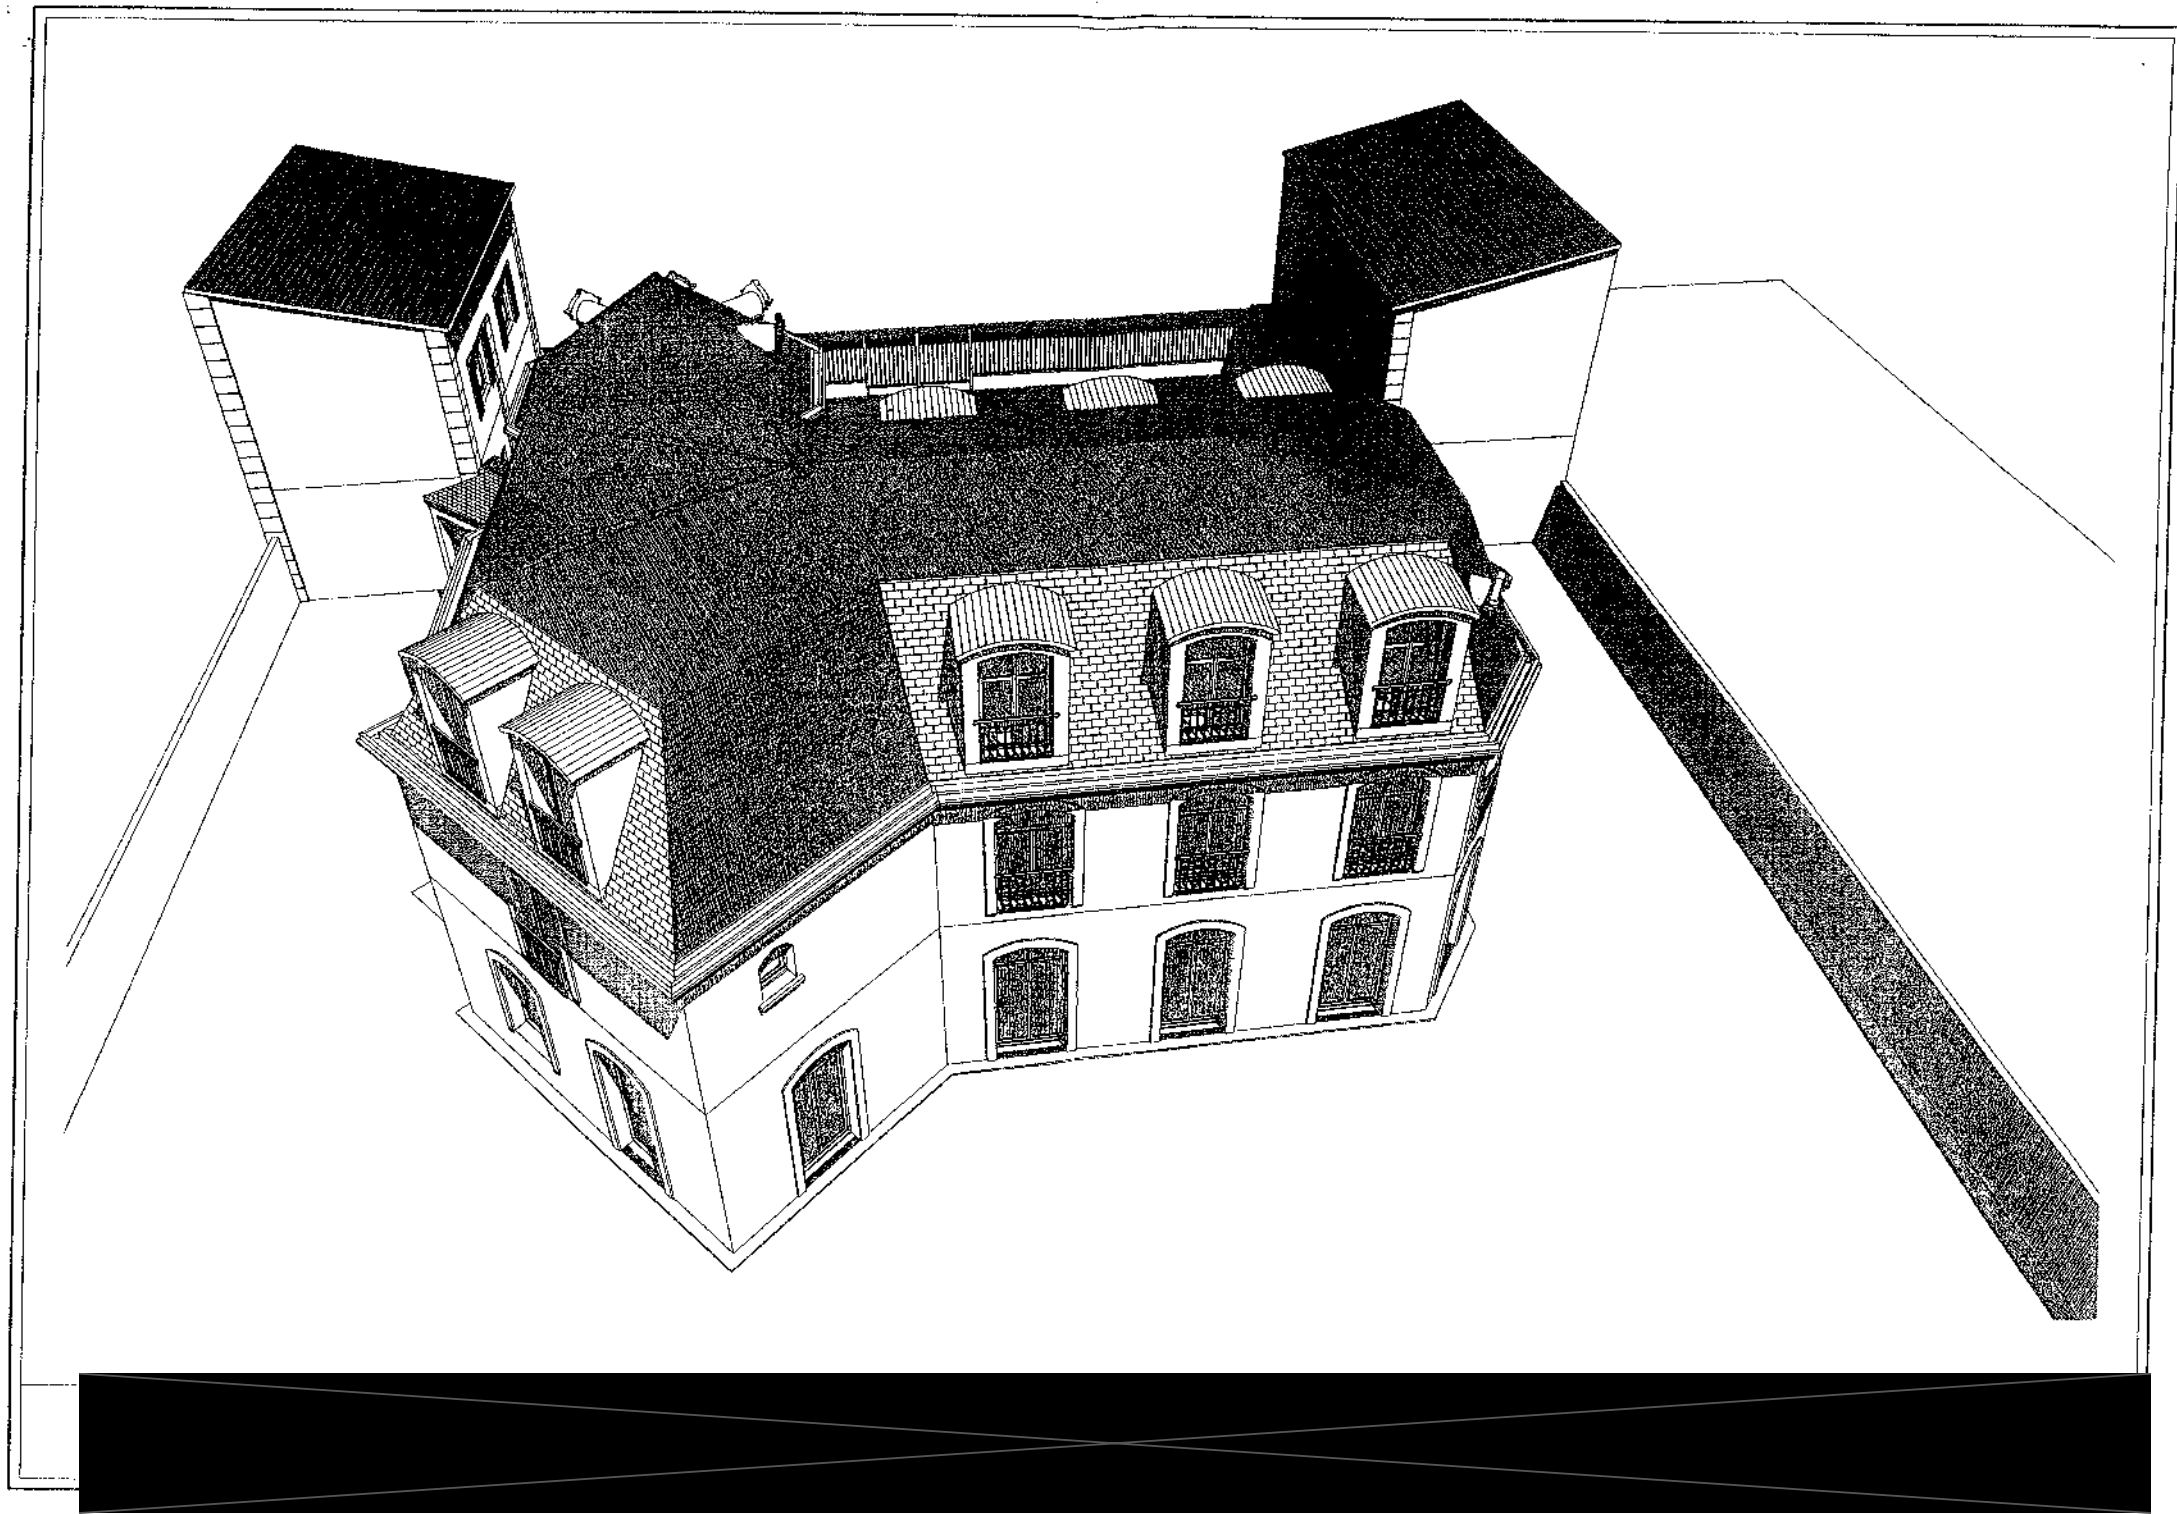

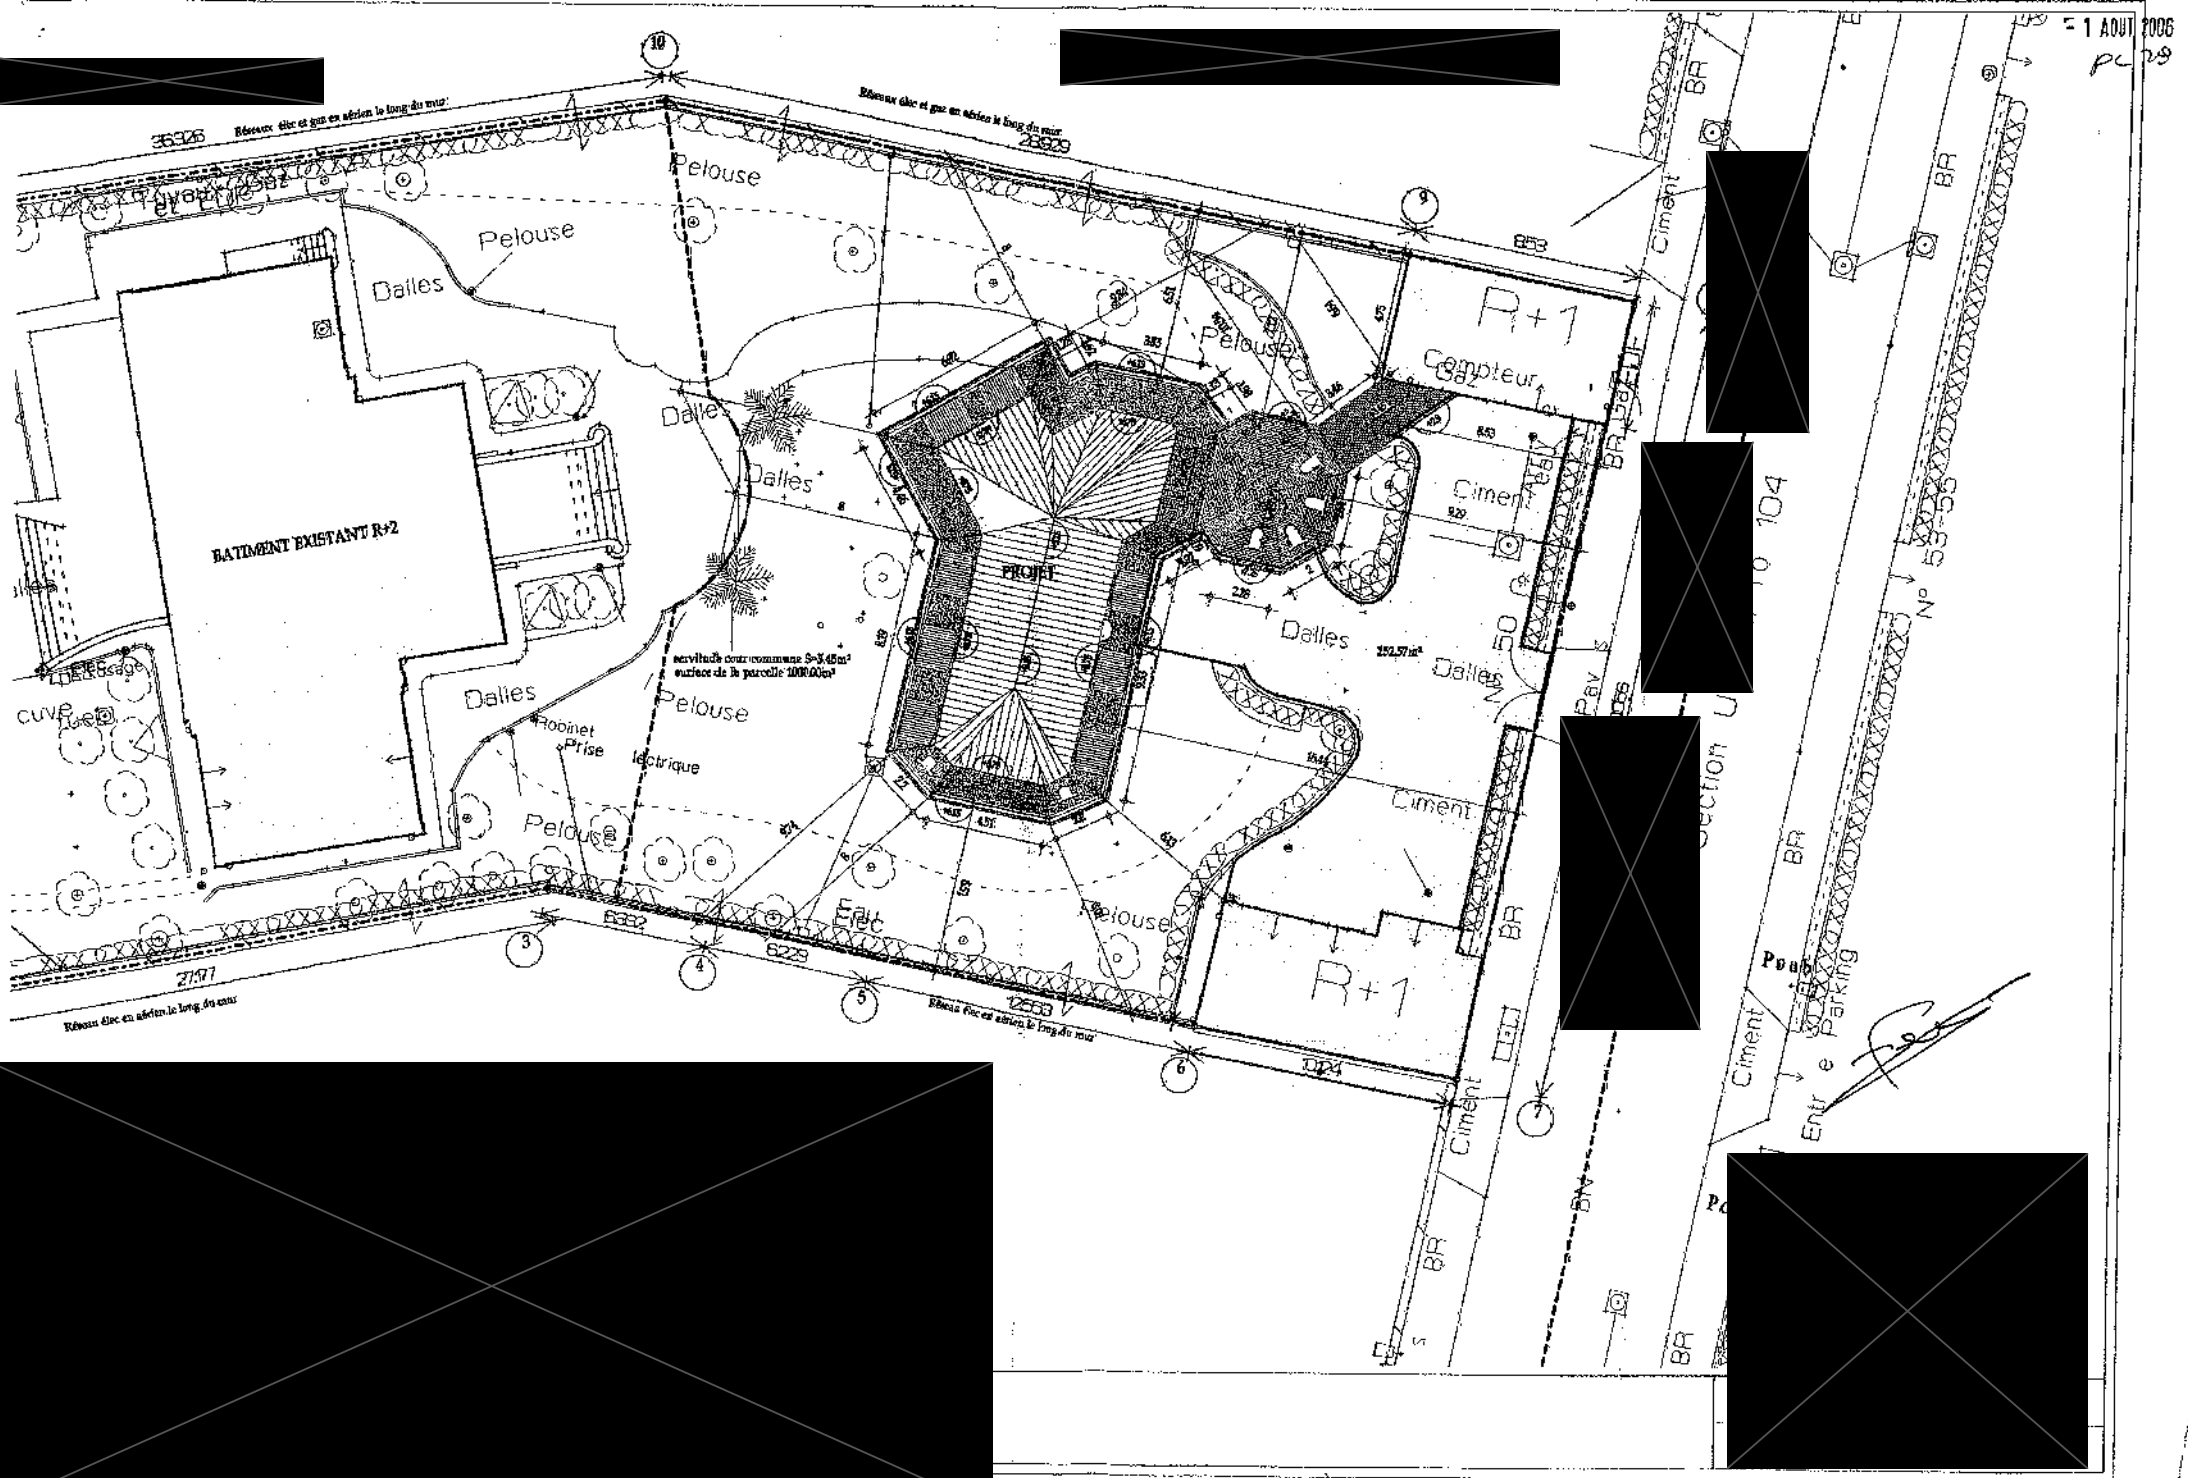




o 12

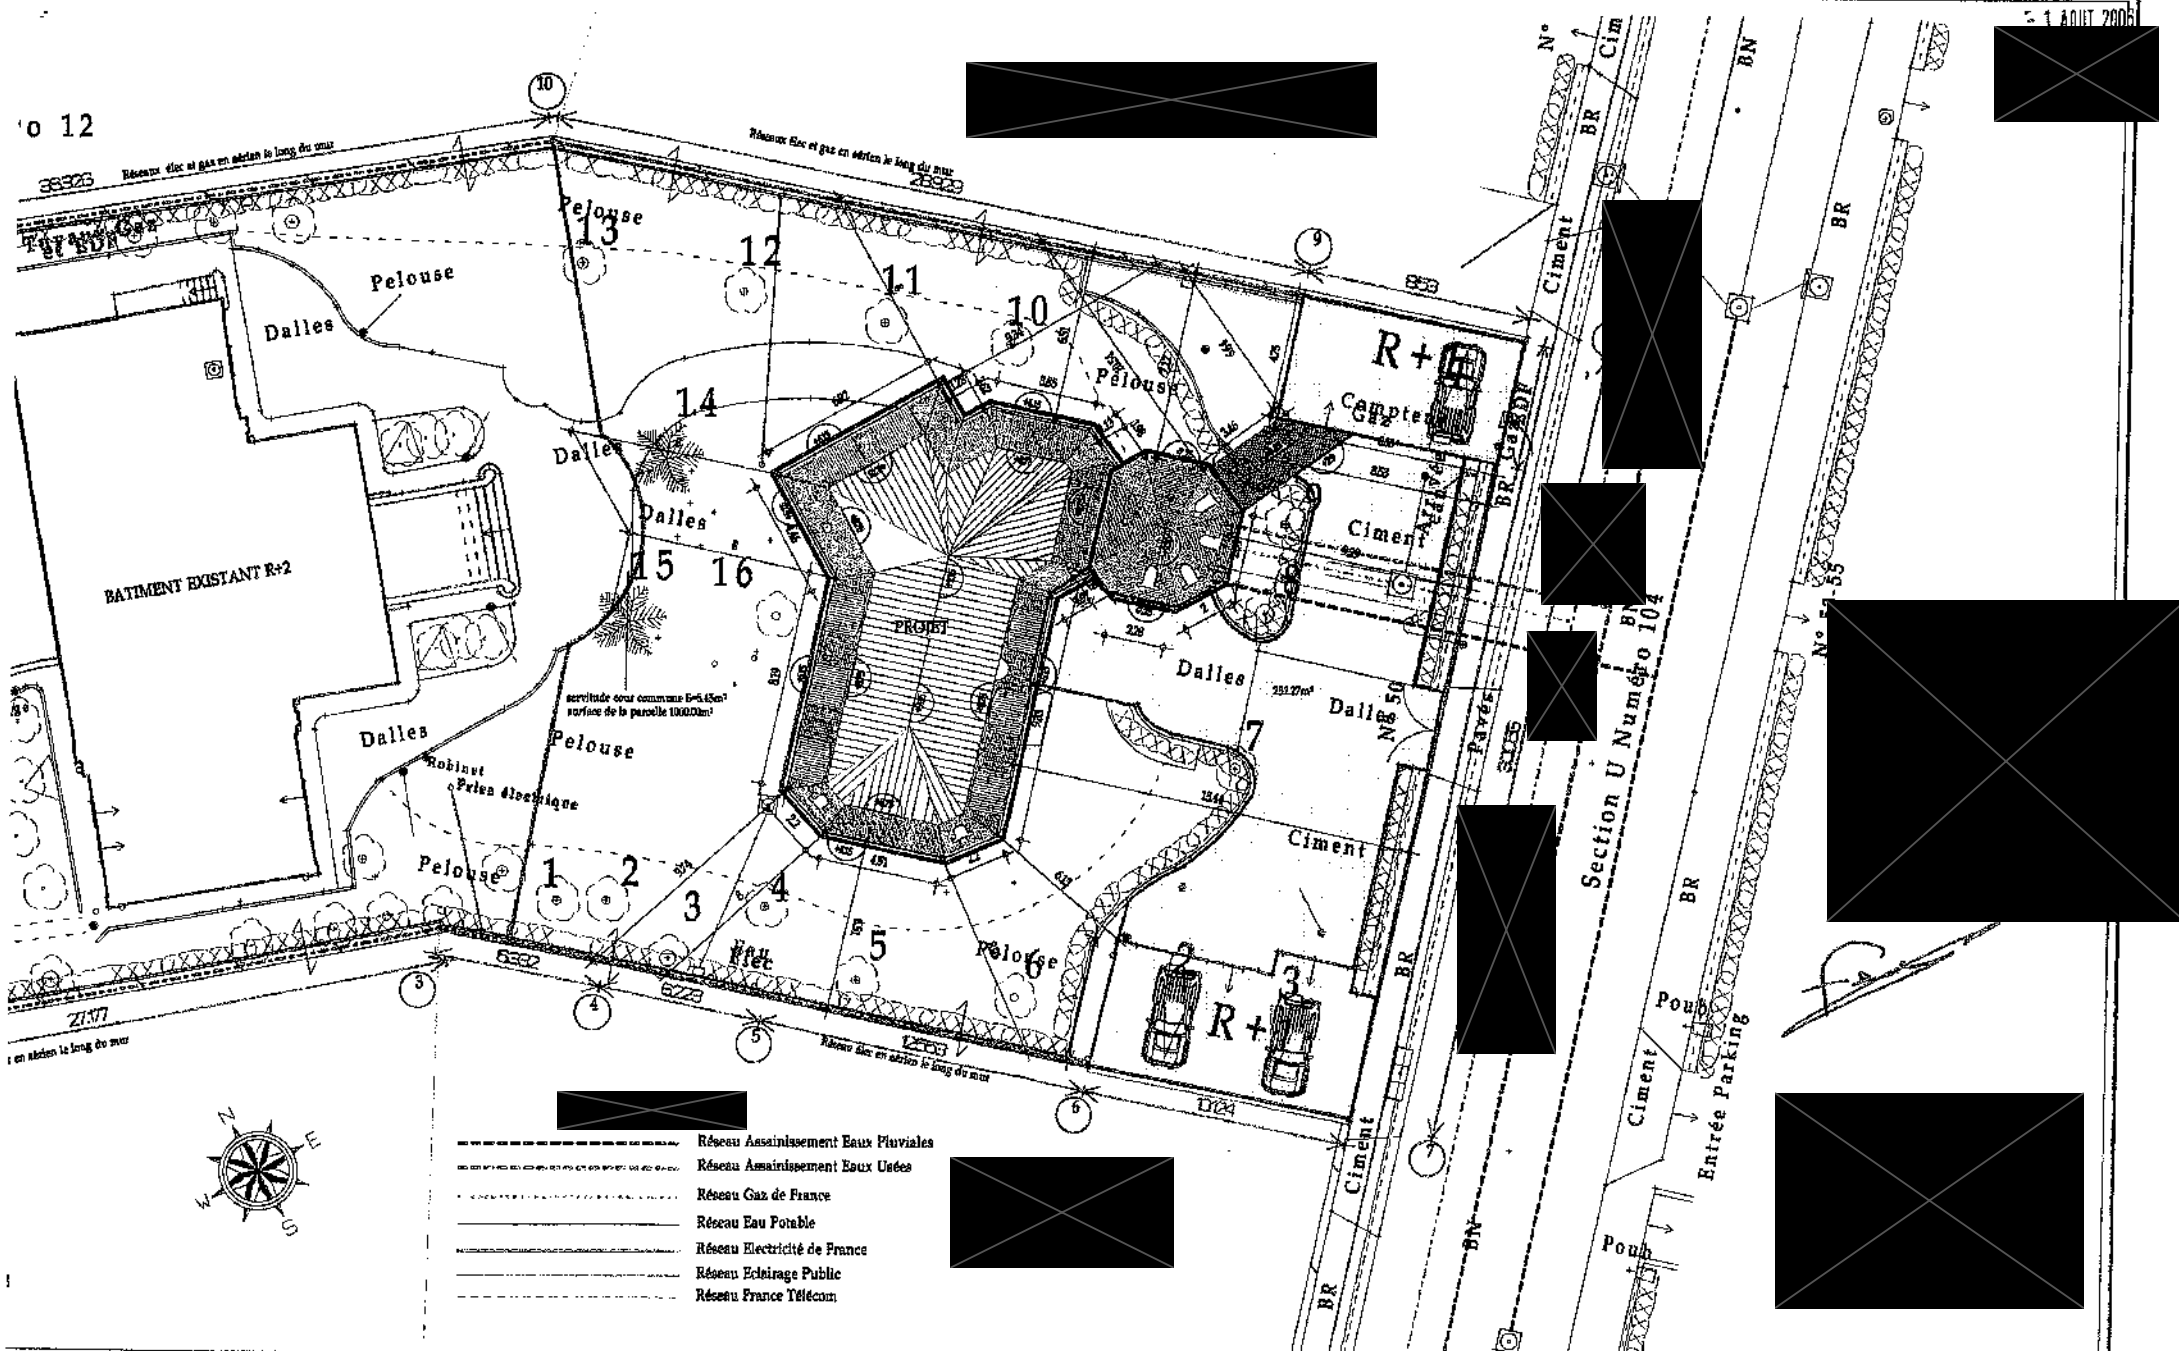



PLAN DE MASSE VRD ET STATIONEMENTS

1 AOUT 2006


29

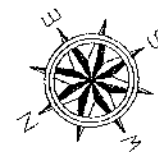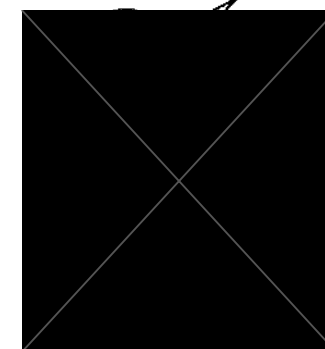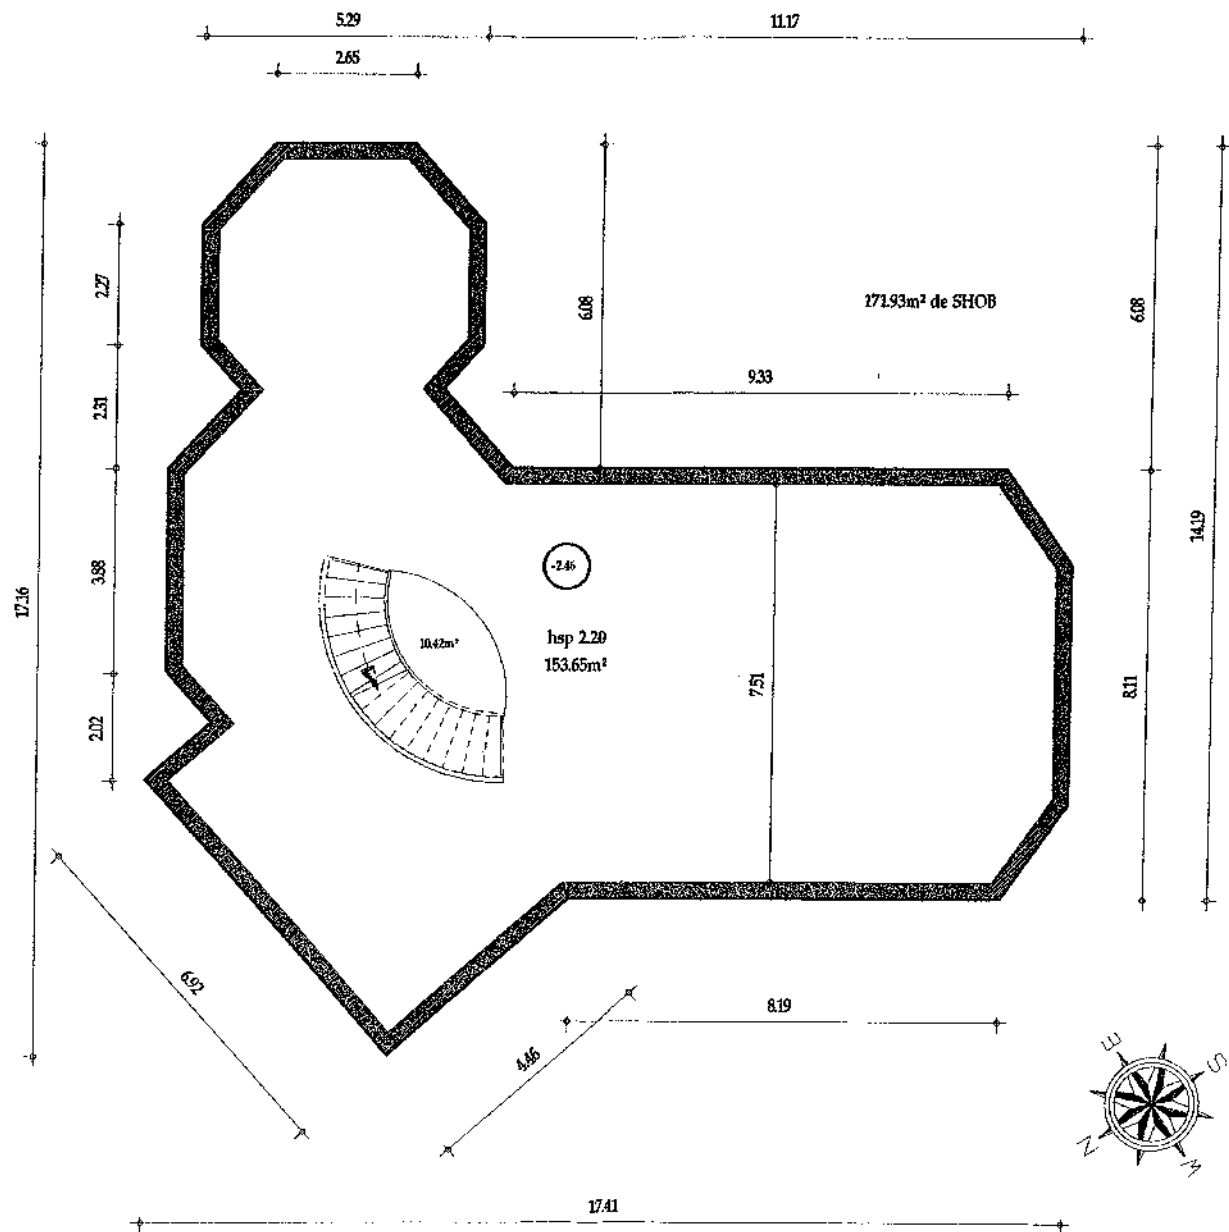


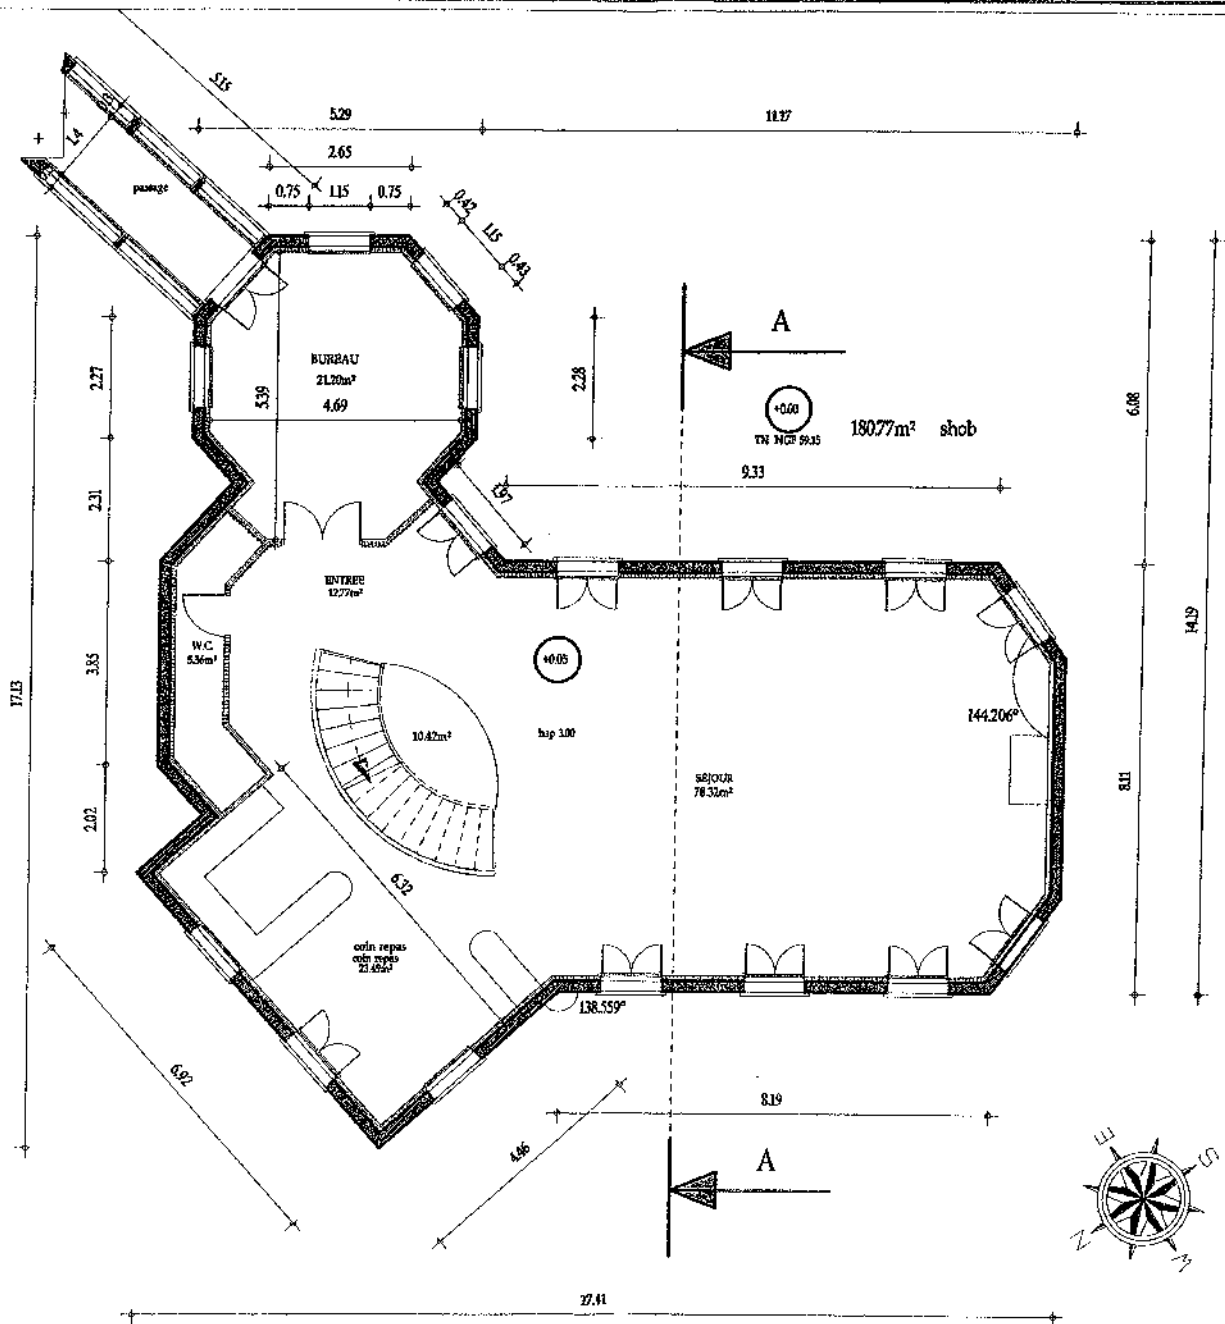

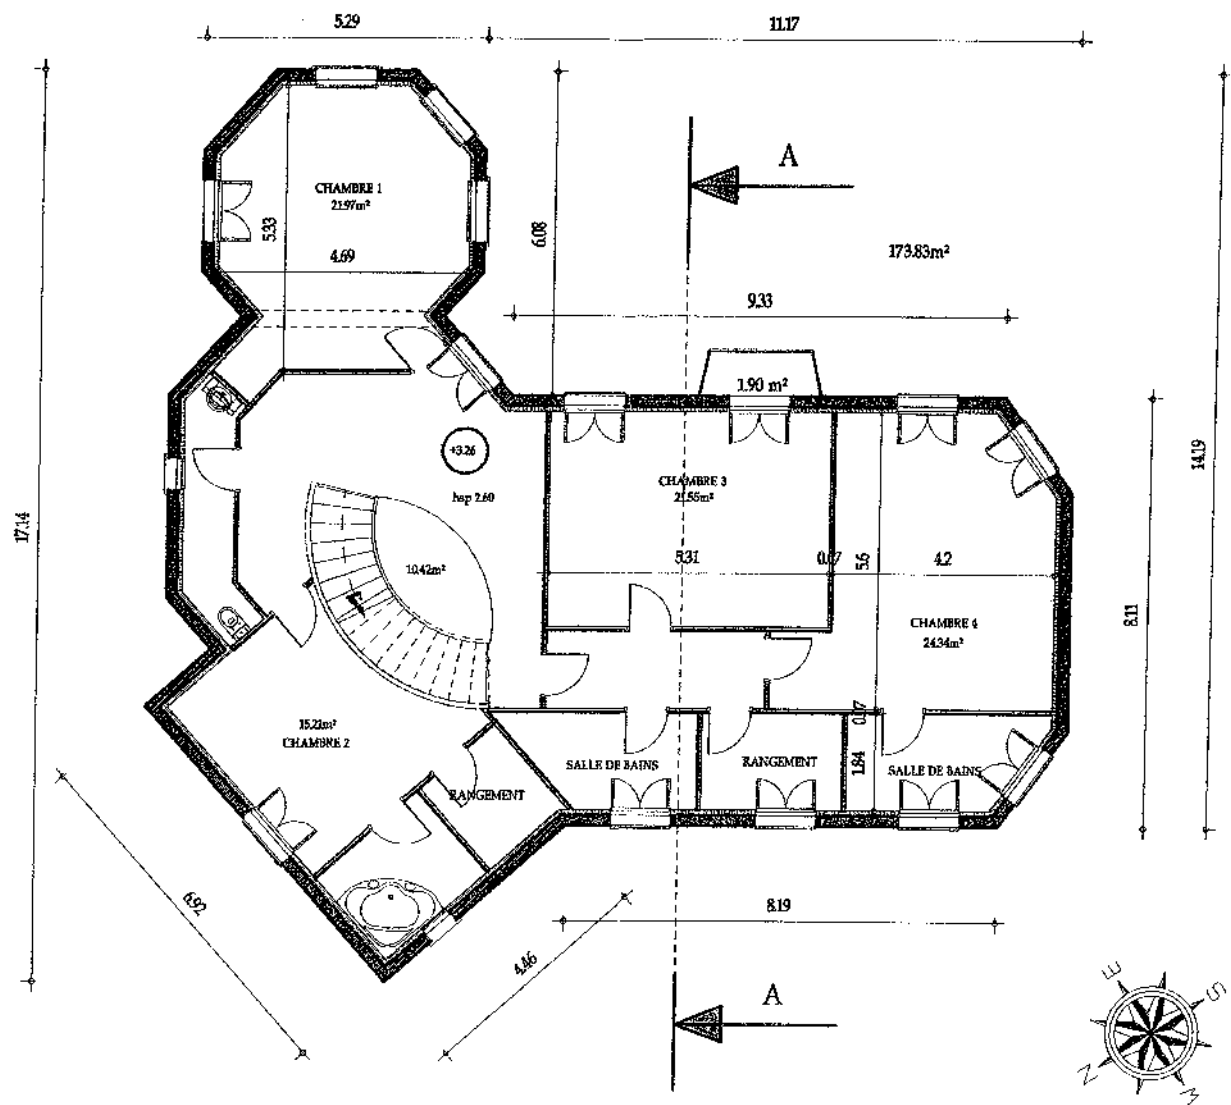



Решение

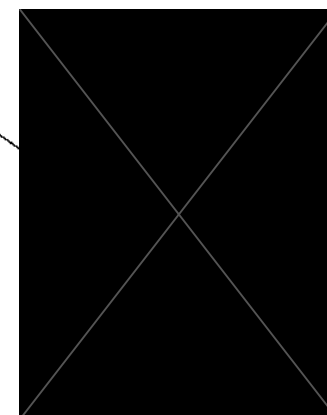


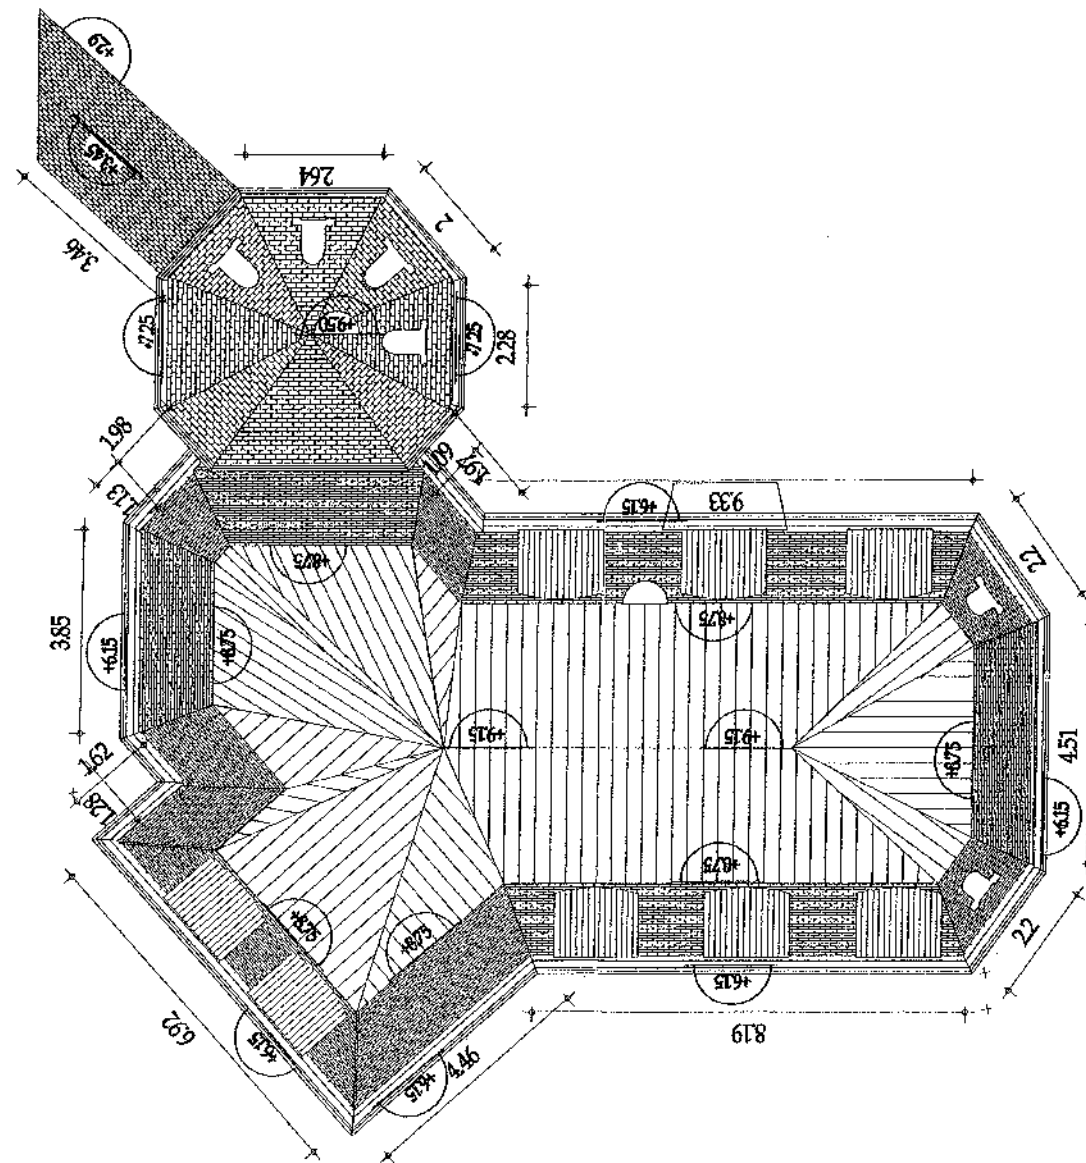





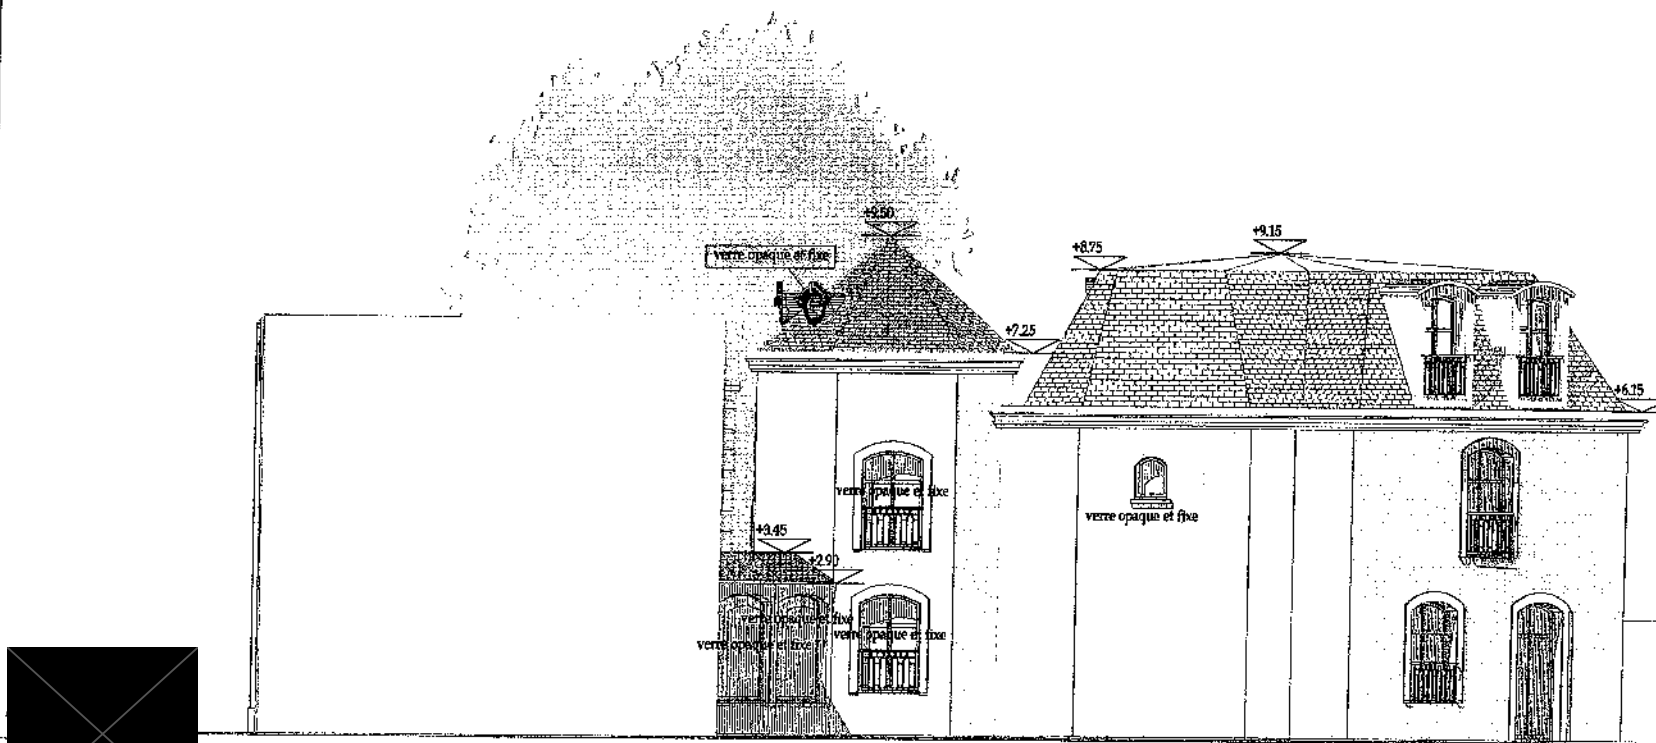


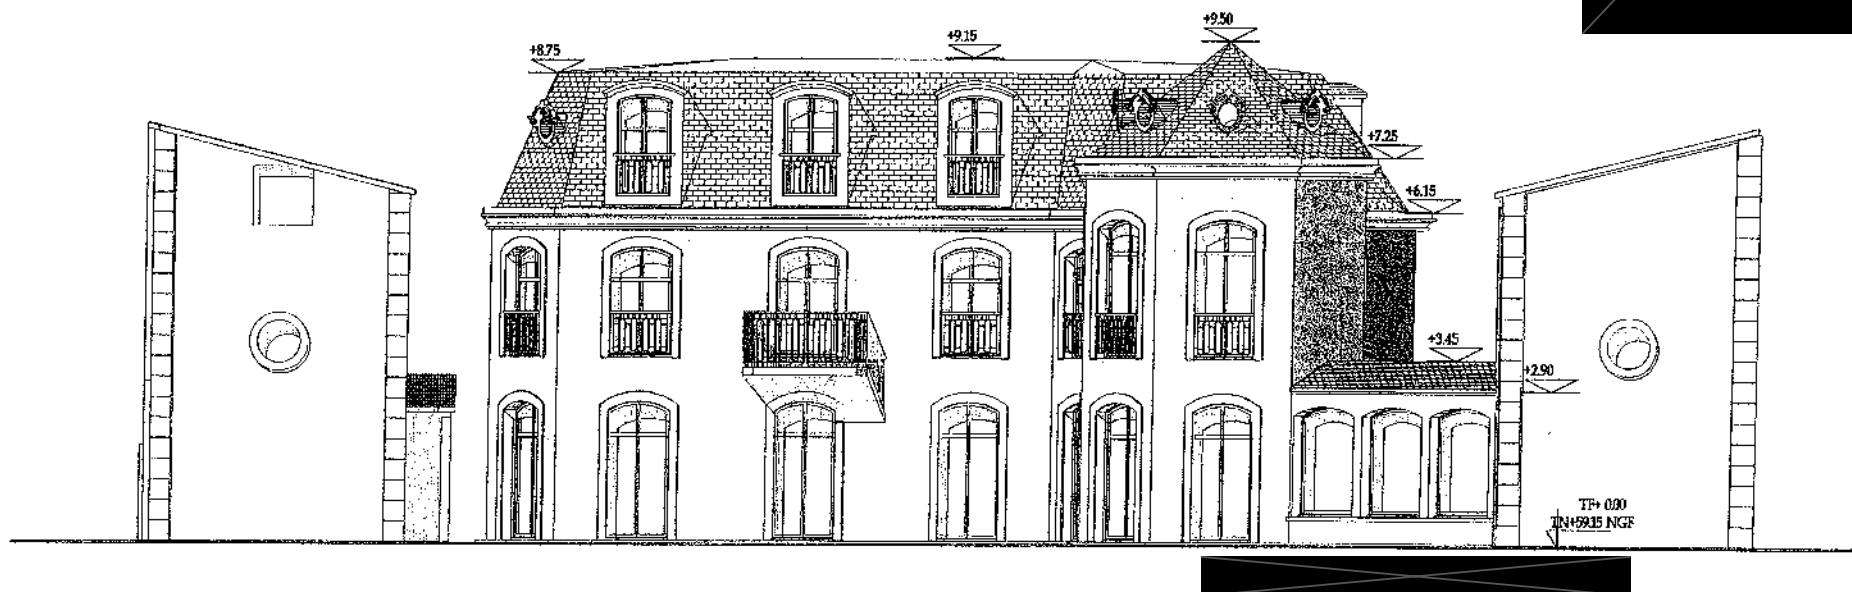


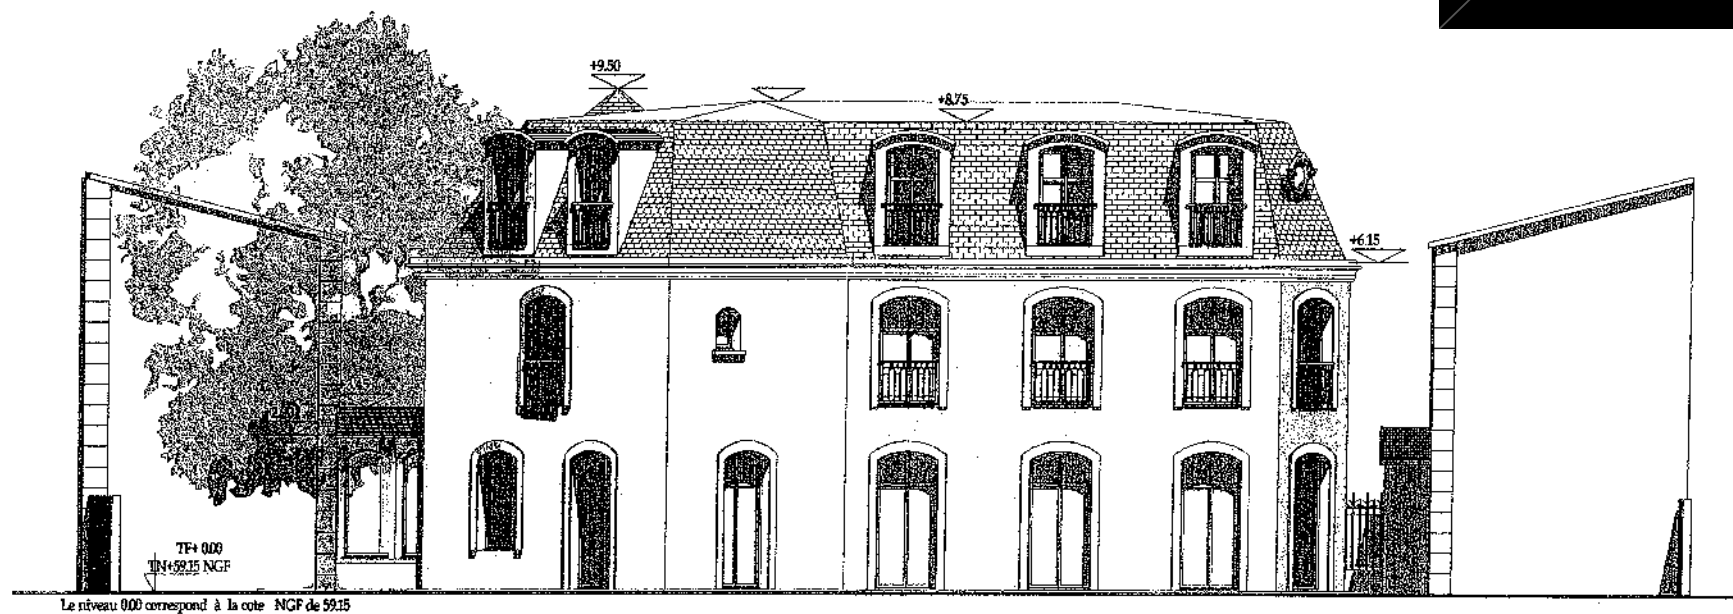

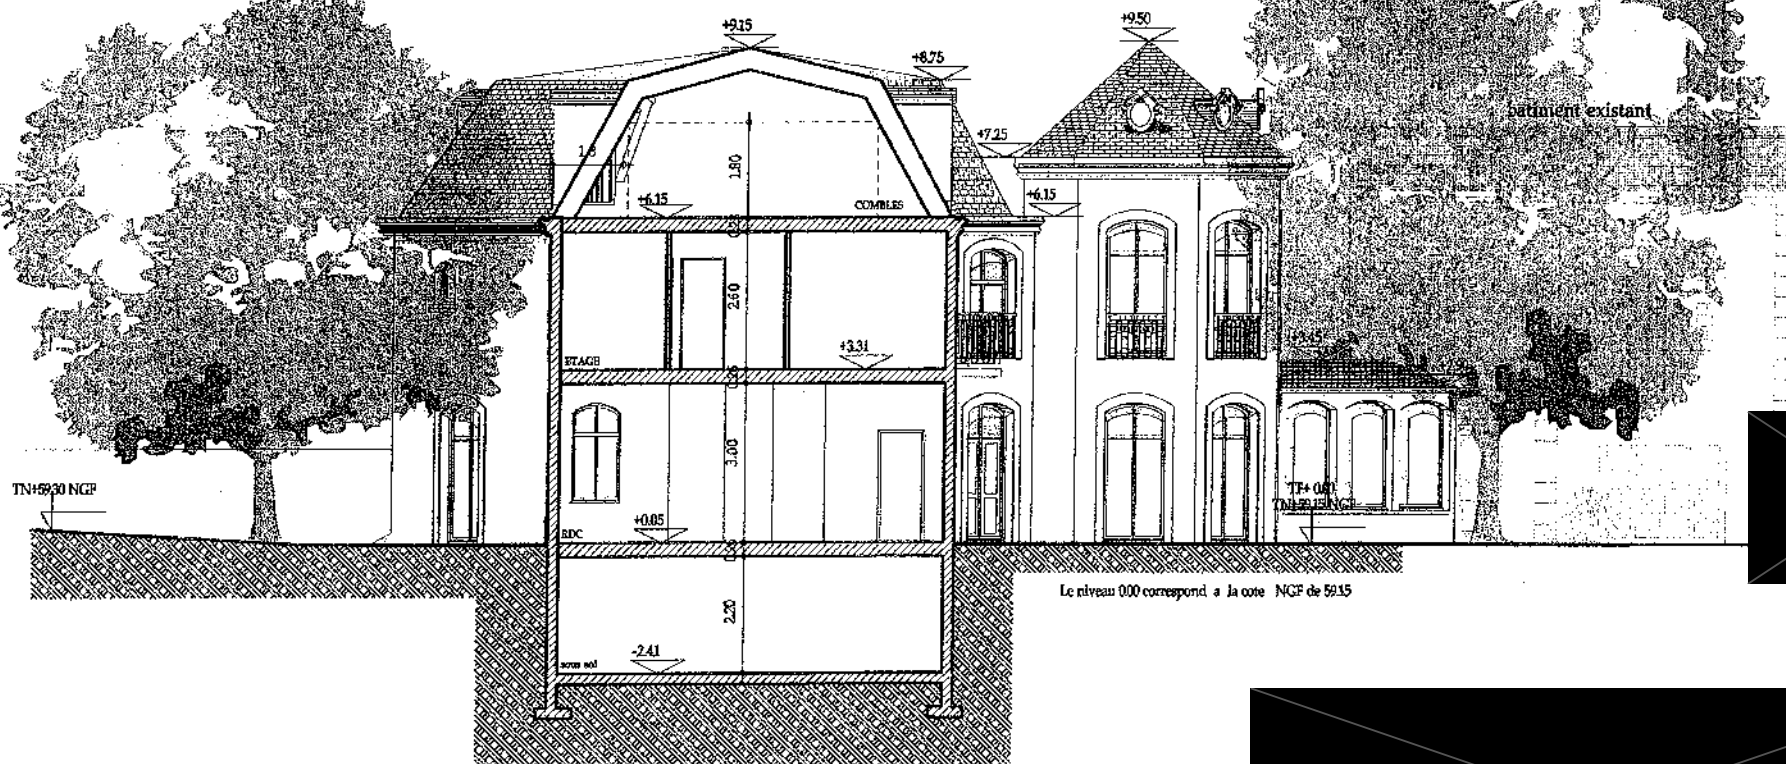

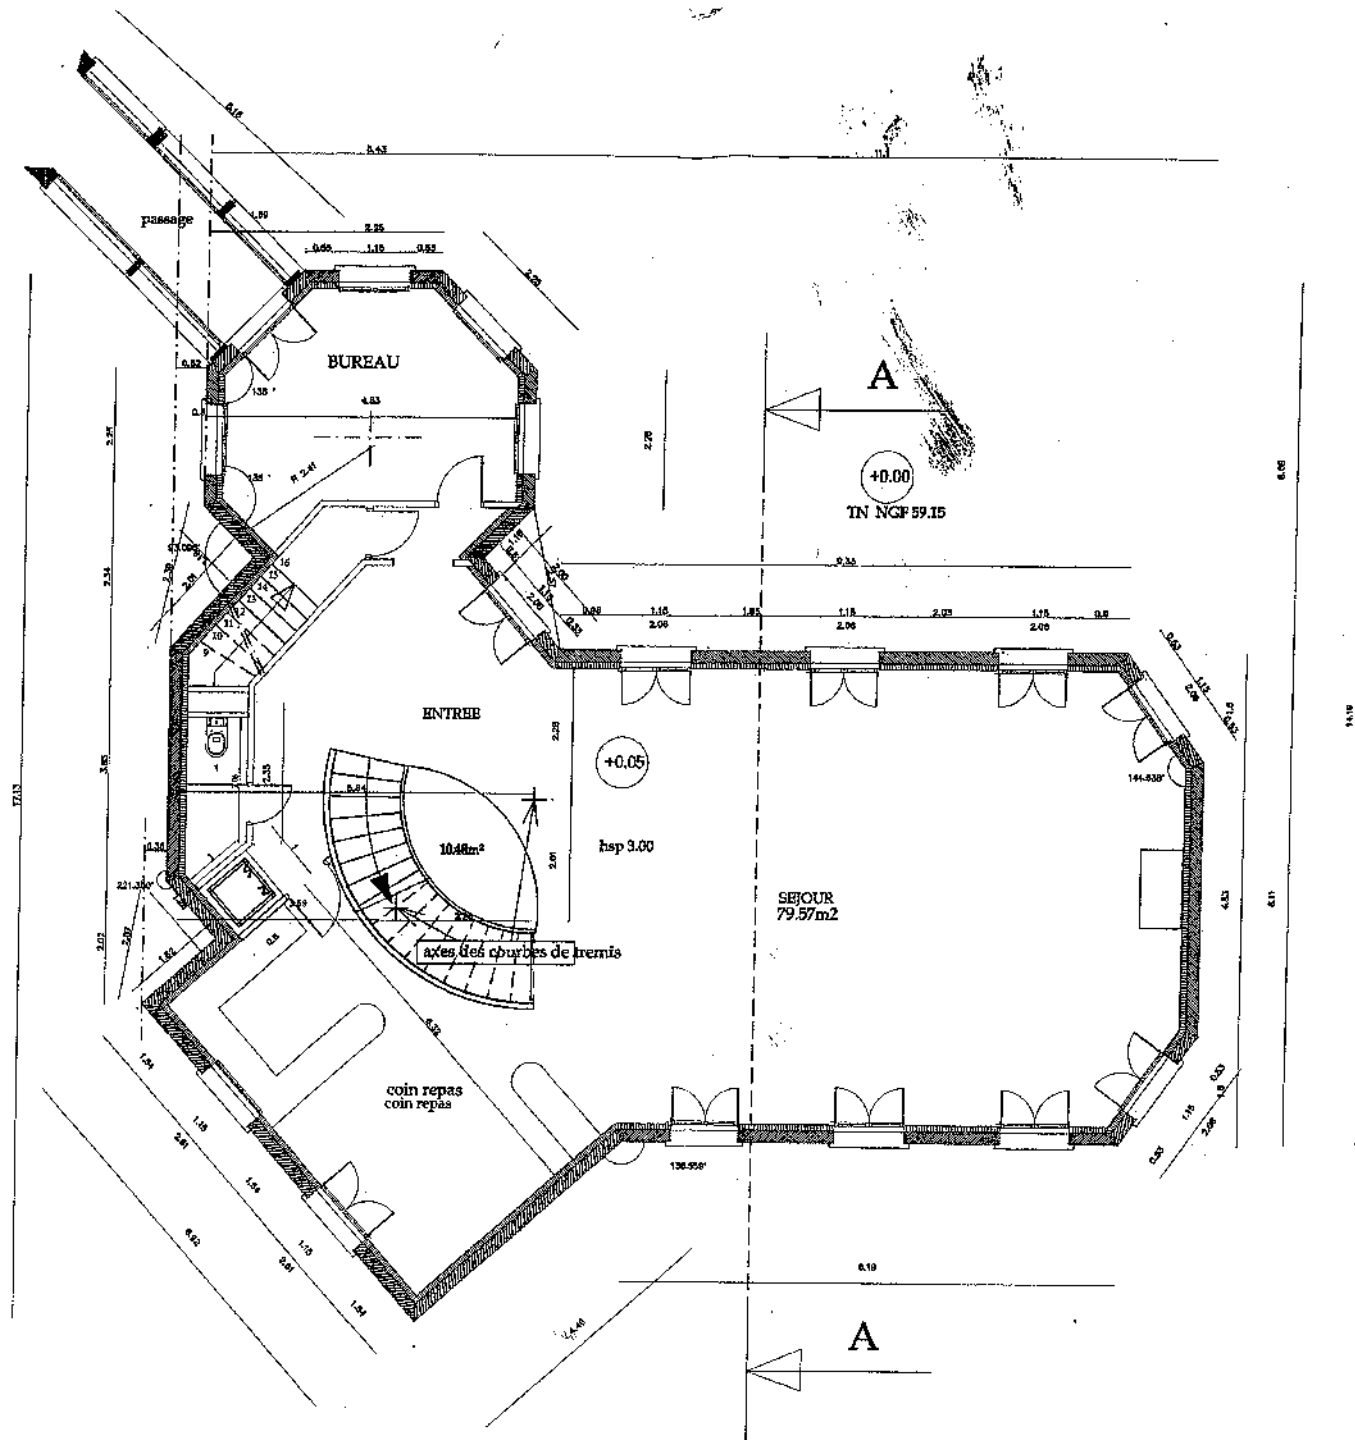

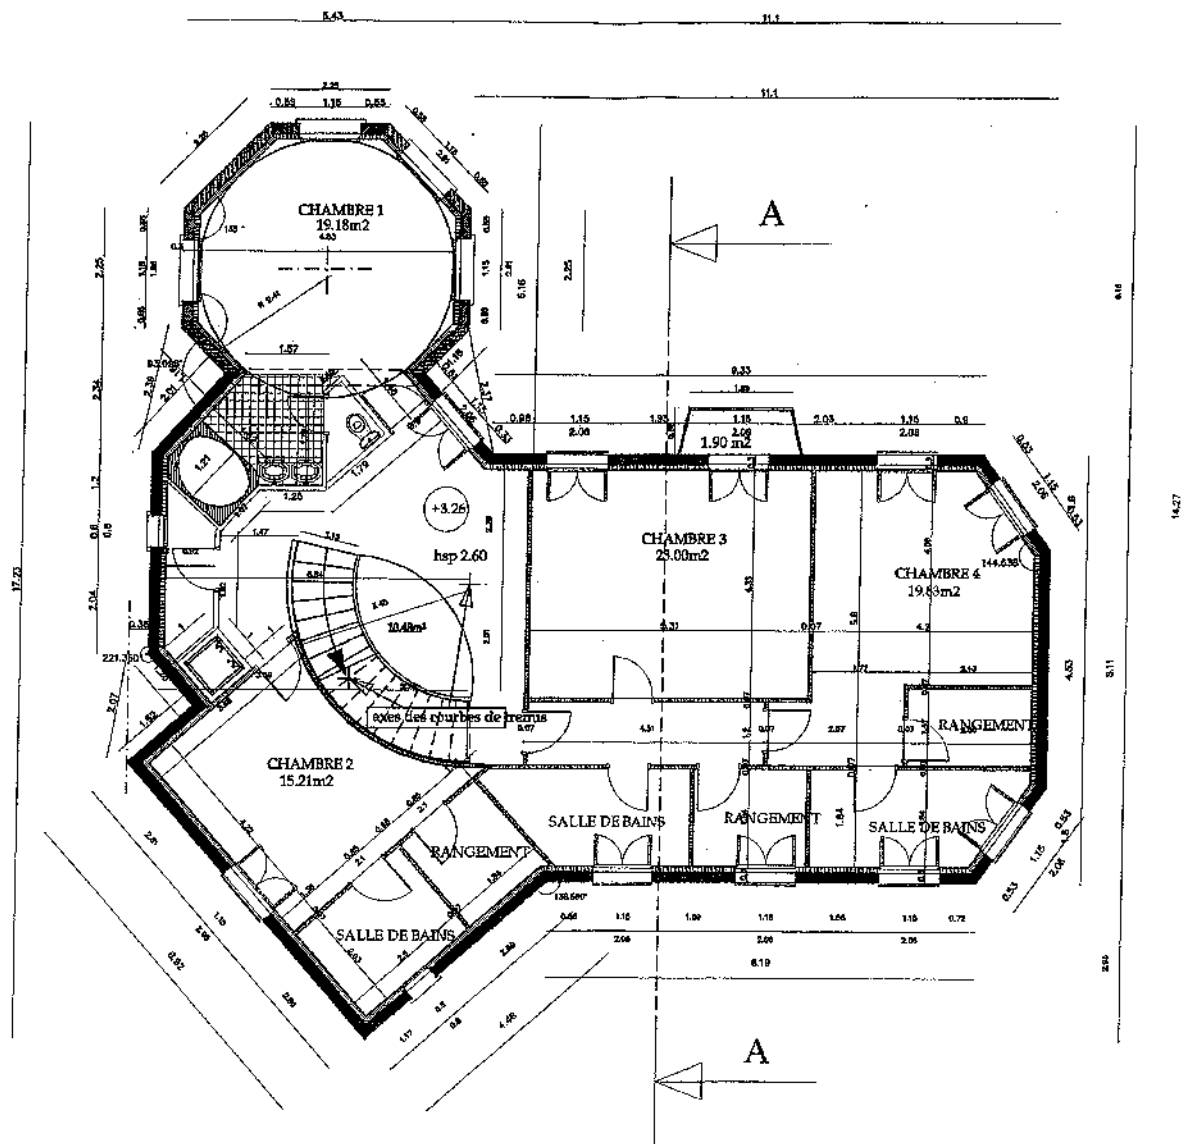

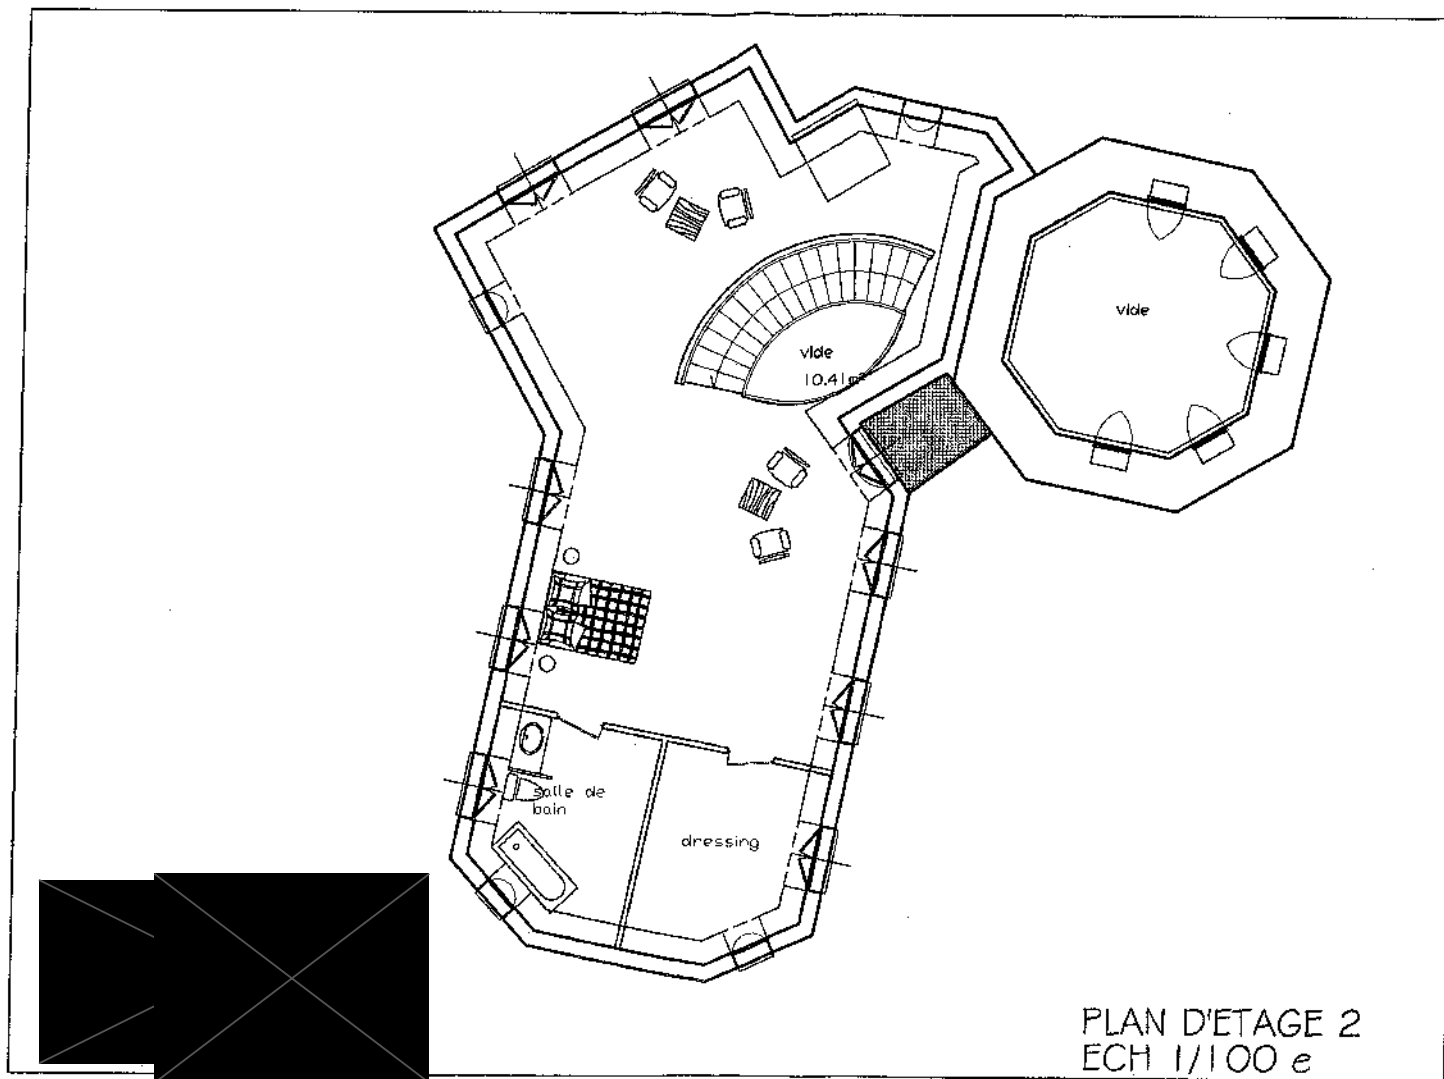



Section U Numéro 12

Section U Numéro 11

Lot A

R+2

R+0

R+1

Lot C

R+1

Section U Numéro 16



LEGENDE :



SONDAGE PRESSIOMETRIQUE



SONDAGE PRESSIOMETRIQUE EQUIPE EN PIEZOMETRE

